
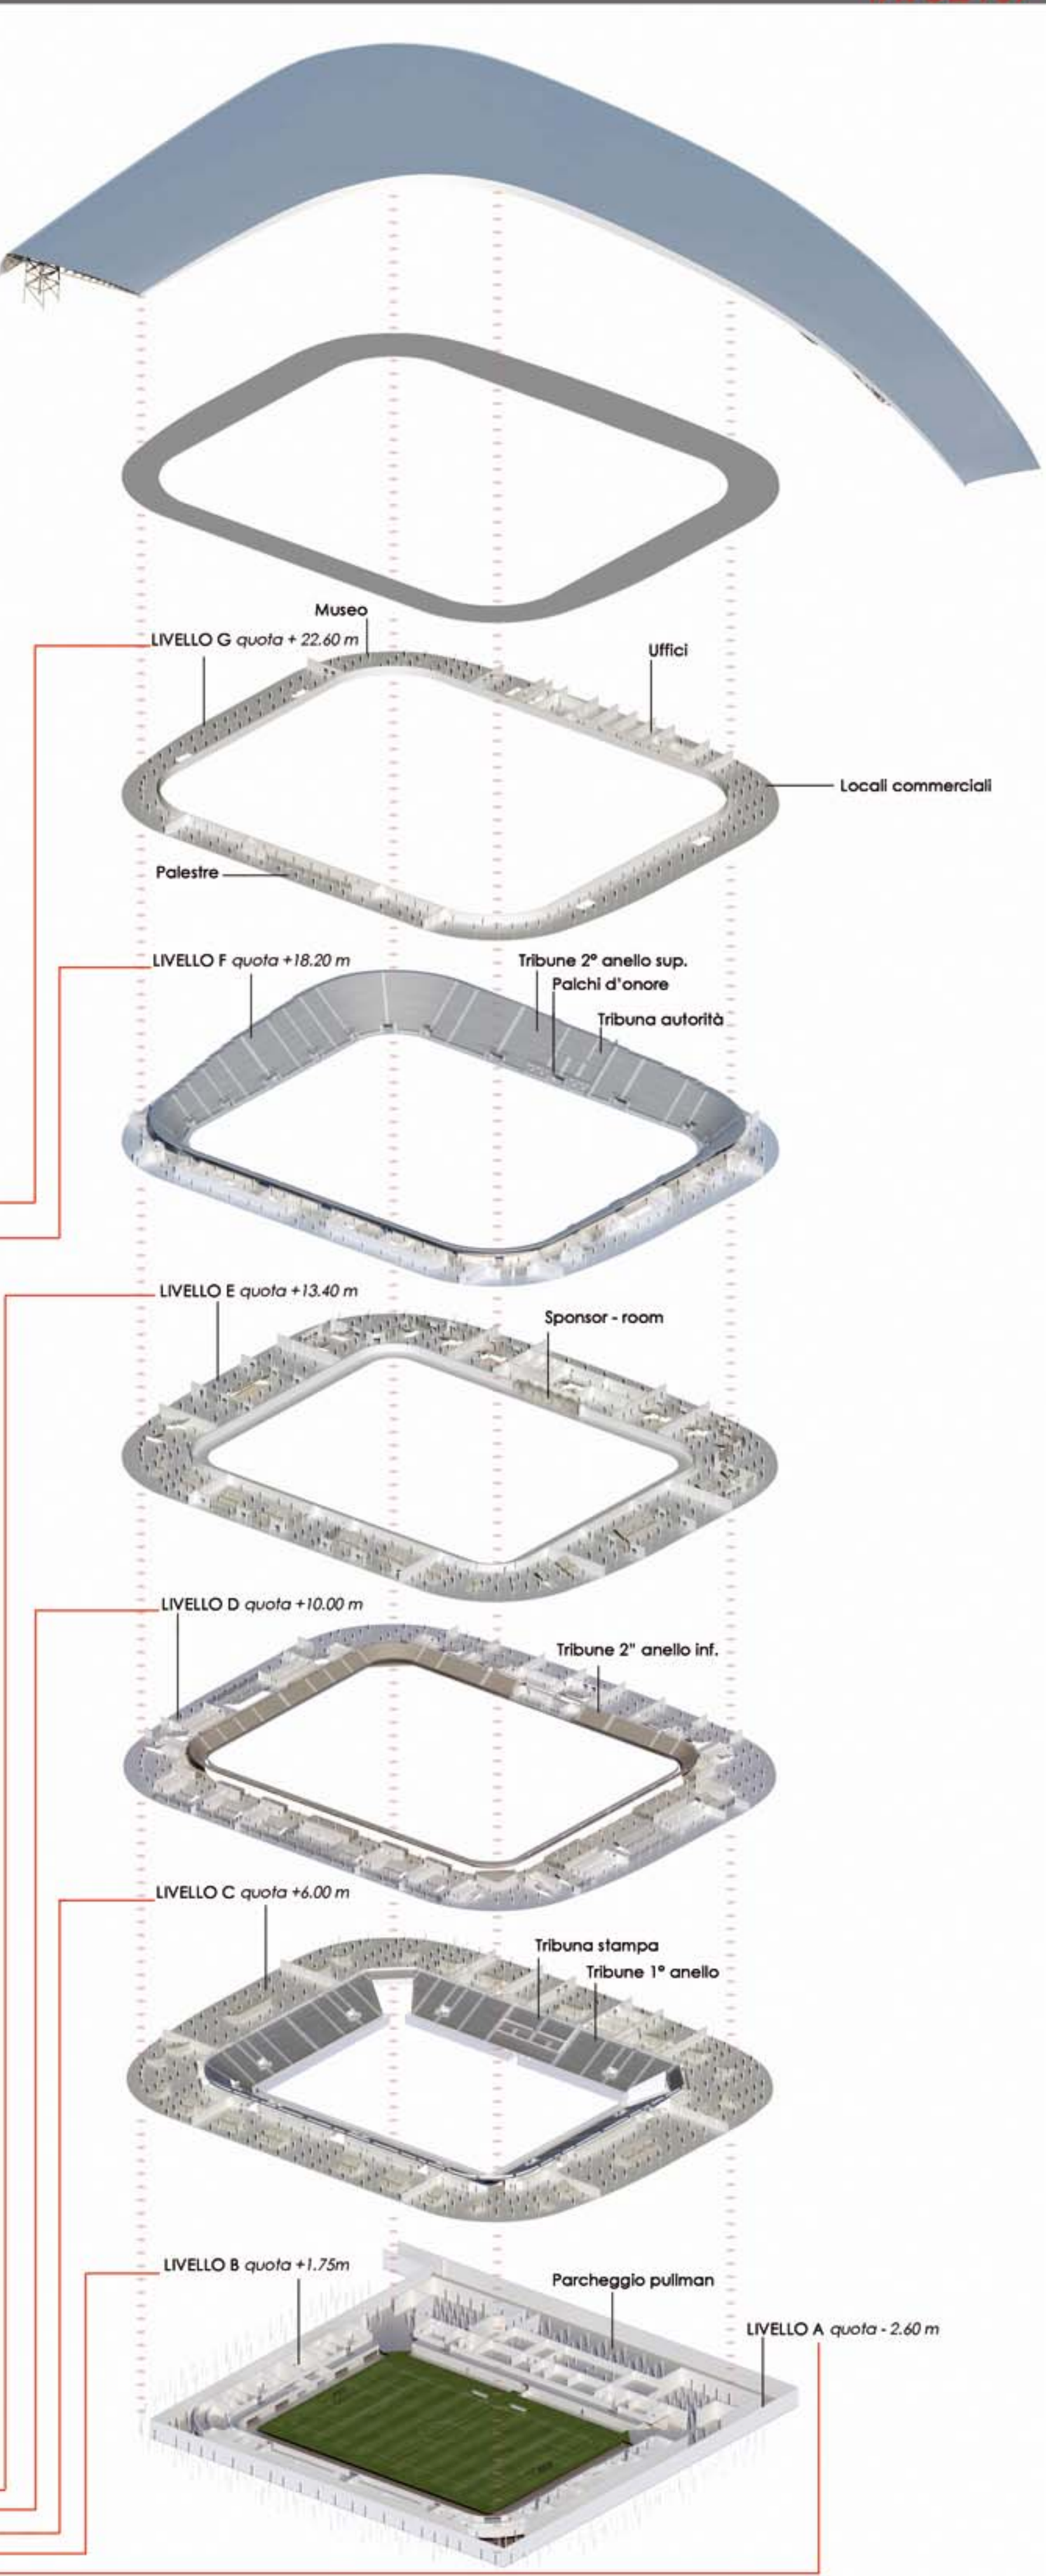


SCHEMA FUNZIONALE

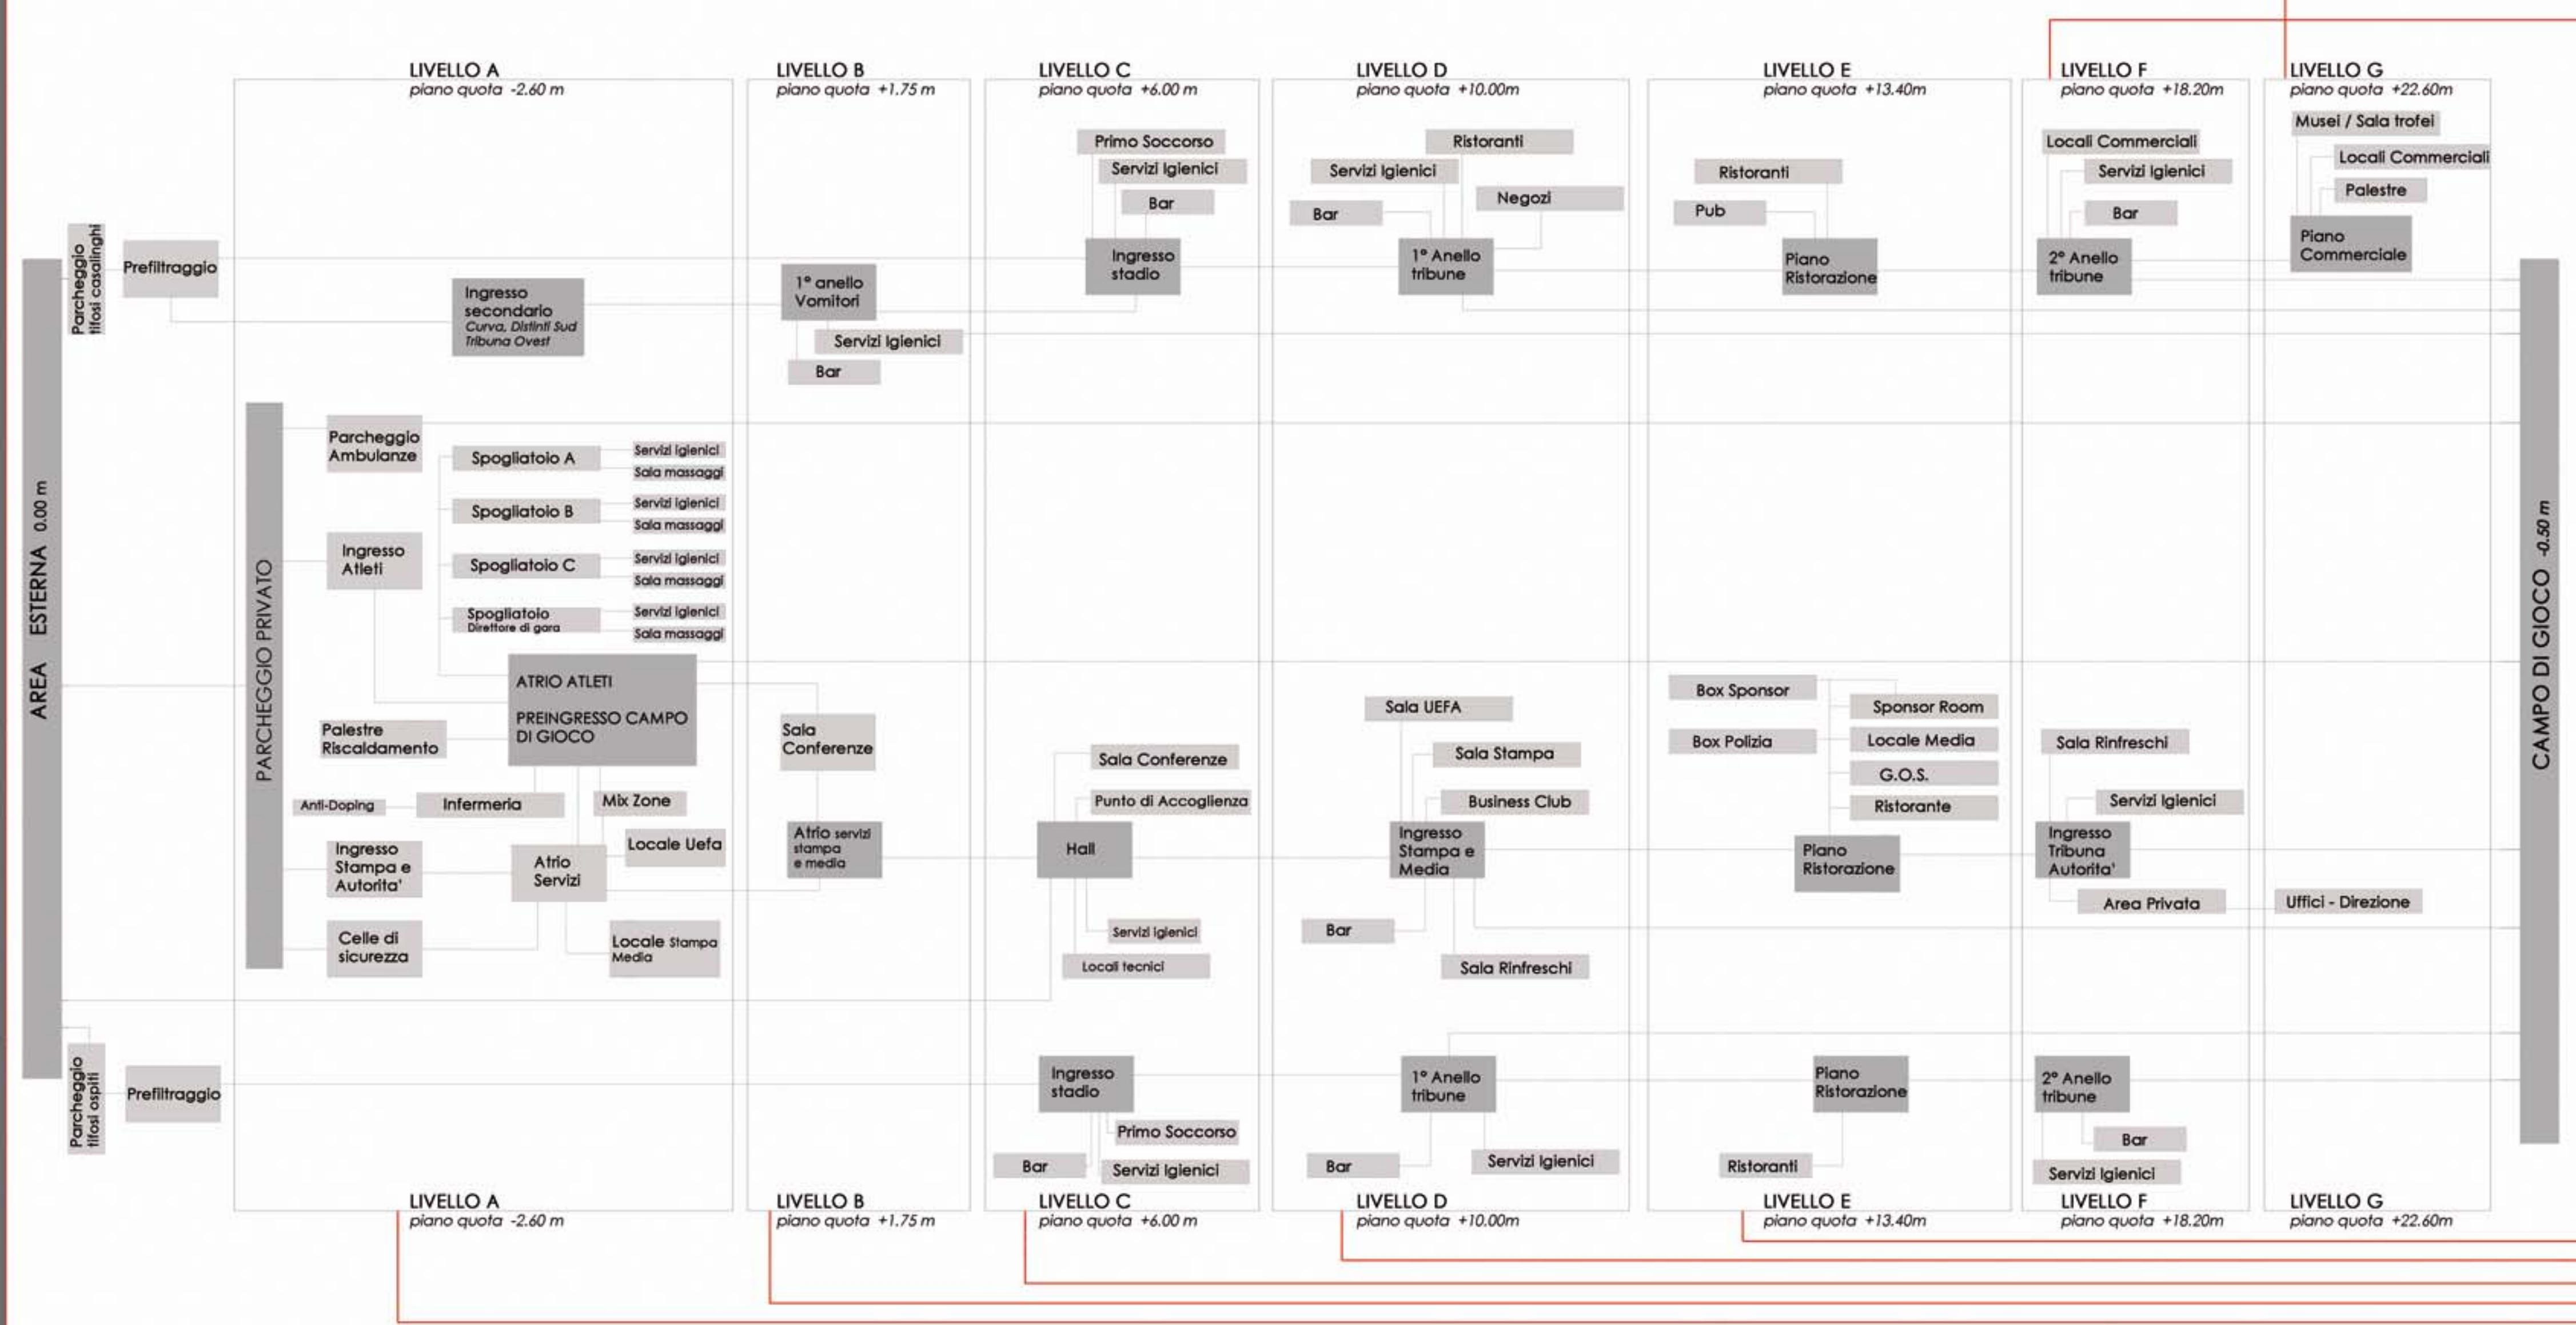


METAPROGETTO

TAVOLA 07 / A

LO STADIO - L'IDEA

L'accesso allo stadio, di una capienza di circa 45.000 posti a sedere, e' sviluppato su due quote: - 3.00m (ingresso secondario) e + 6.00m (ingresso principale). Da un punto di vista tipologico il nuovo impianto si evolve a partire da una base ovale per arrivare a due livelli di tribune sovrapposte continue e senza interruzioni.

Lo stadio e' concepito come impianto multifunzionale in grado di vivere ed essere vissuto anche e soprattutto indipendentemente dallo svolgimento degli eventi sportivi, offrendo servizi e funzioni diversificate: negozi ufficiali per la squadra di casa, servizi commerciali, palestre, un museo, bar, ristoranti, pub, sala rinfreschi, sala conferenze, sponsor-room.

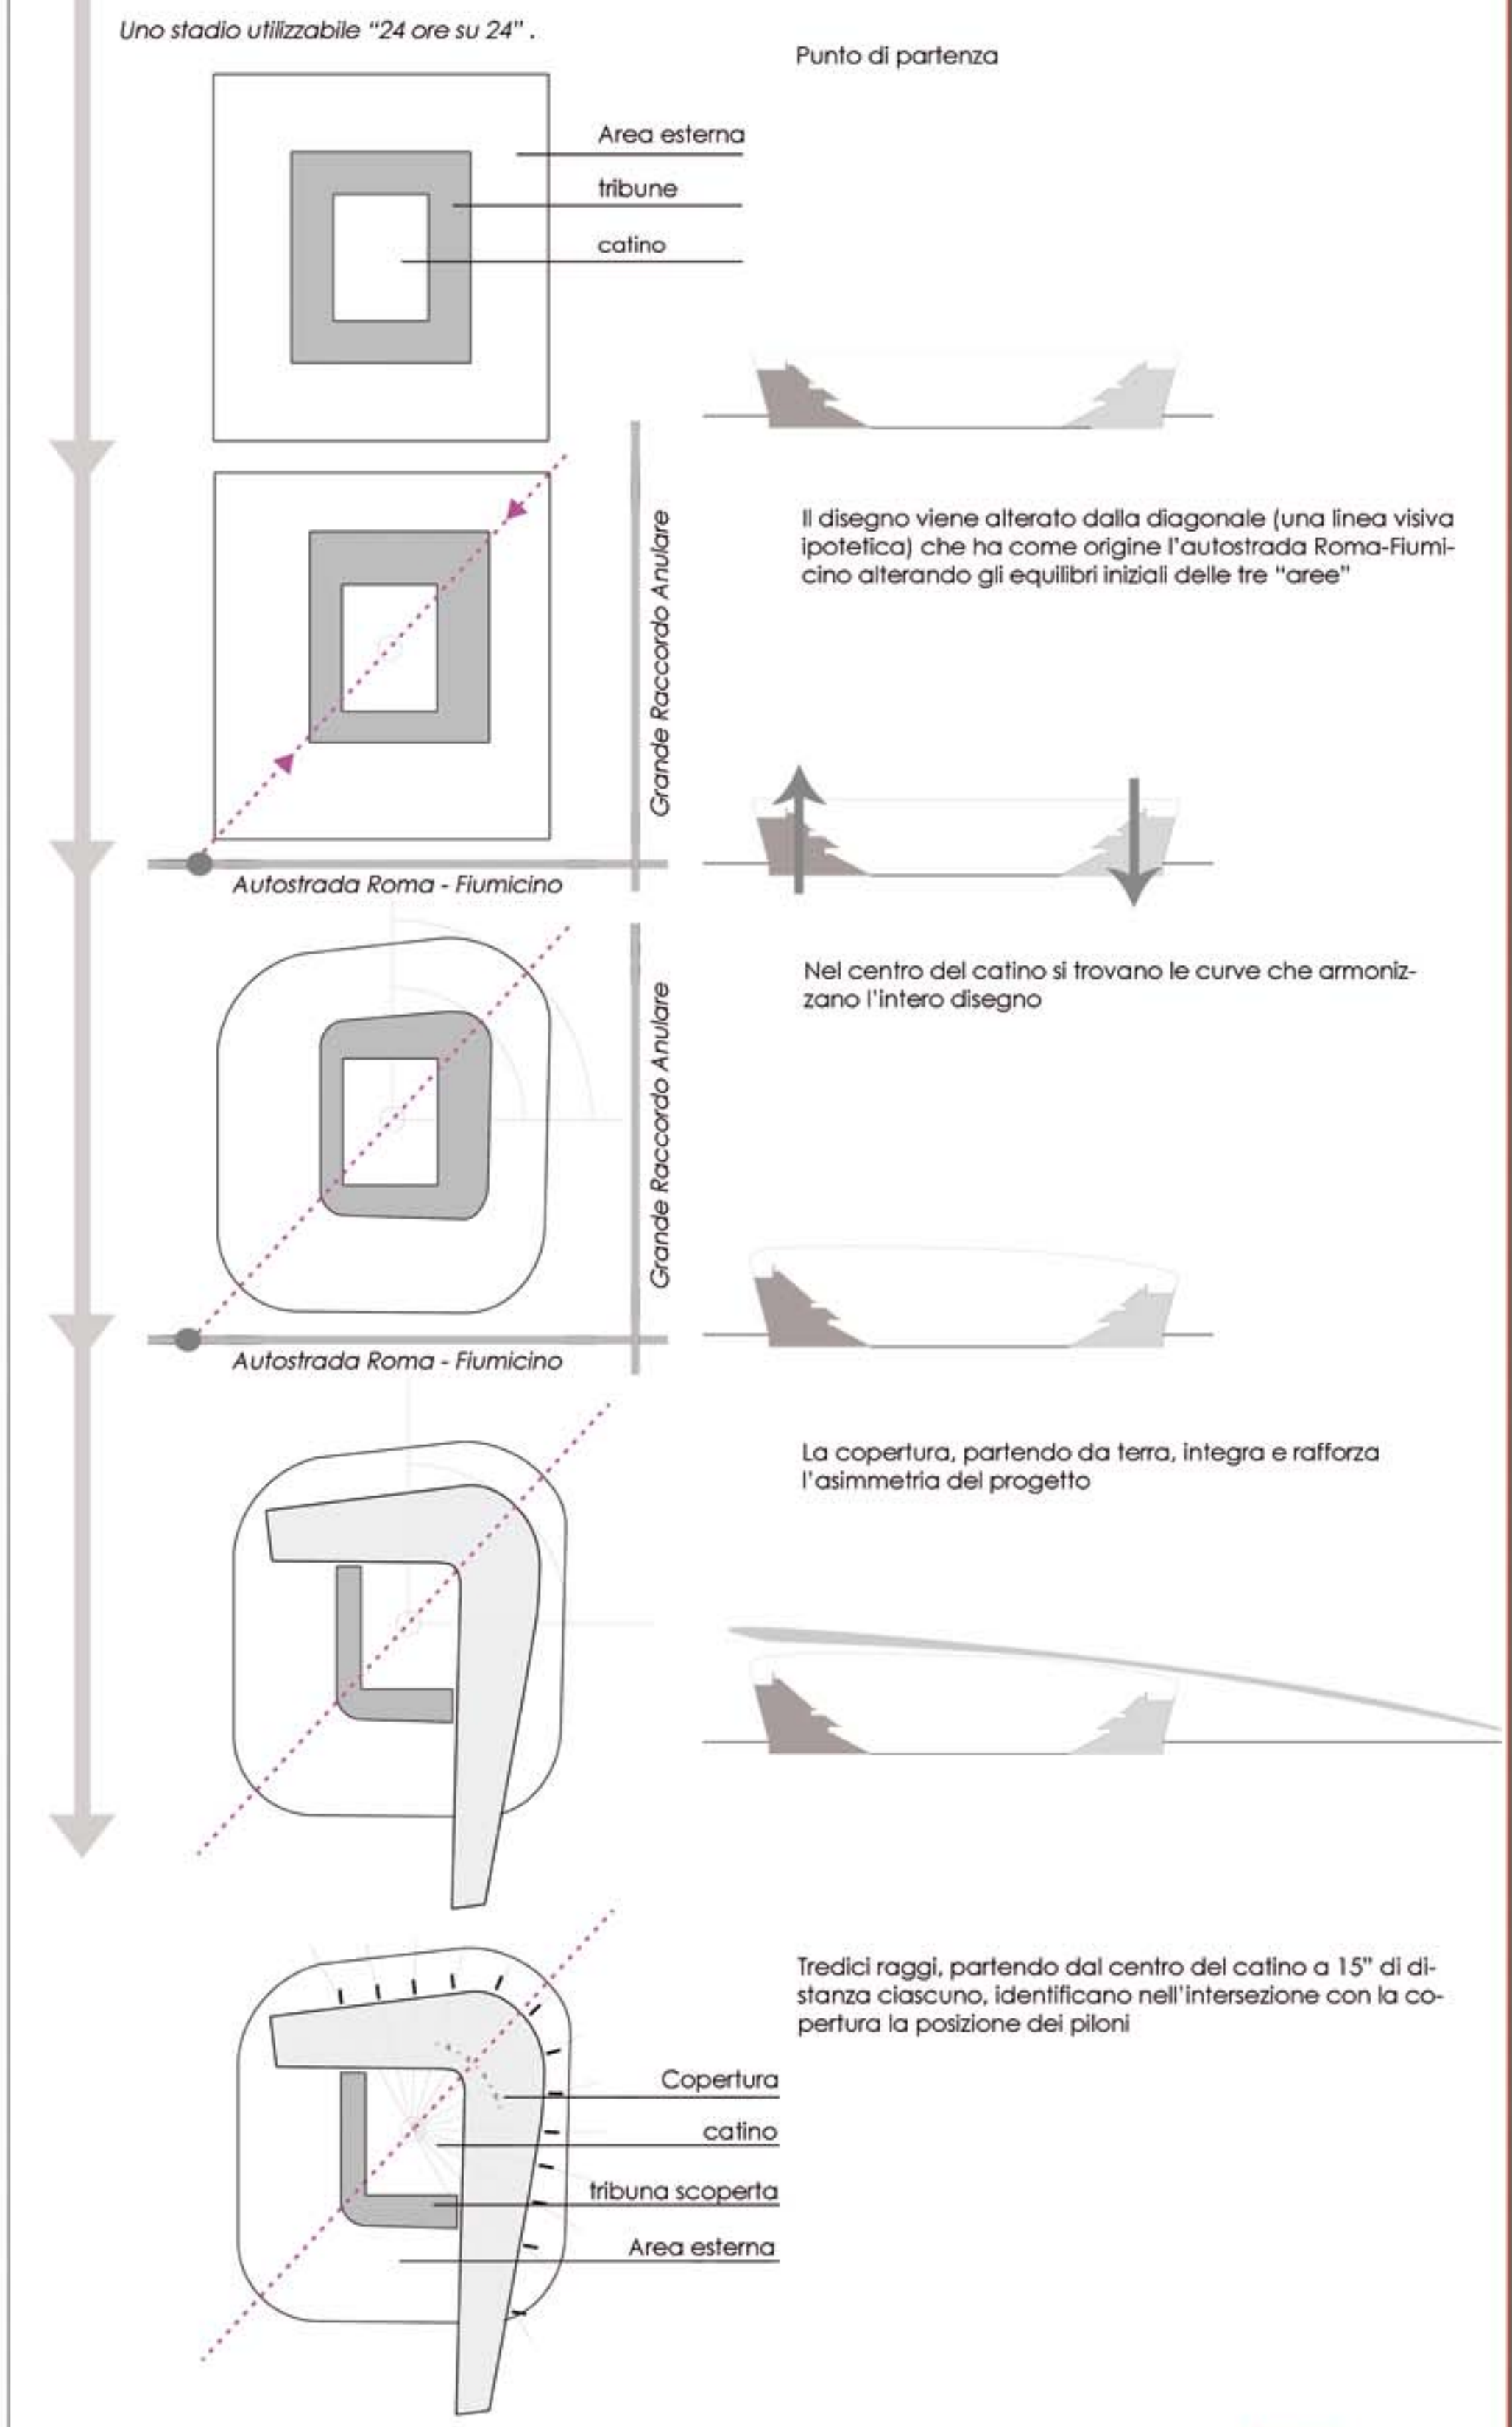

LO STADIO - L'IDEA