



P2 - PIANTA QUOTA +7.00
 Rapp. 1:500

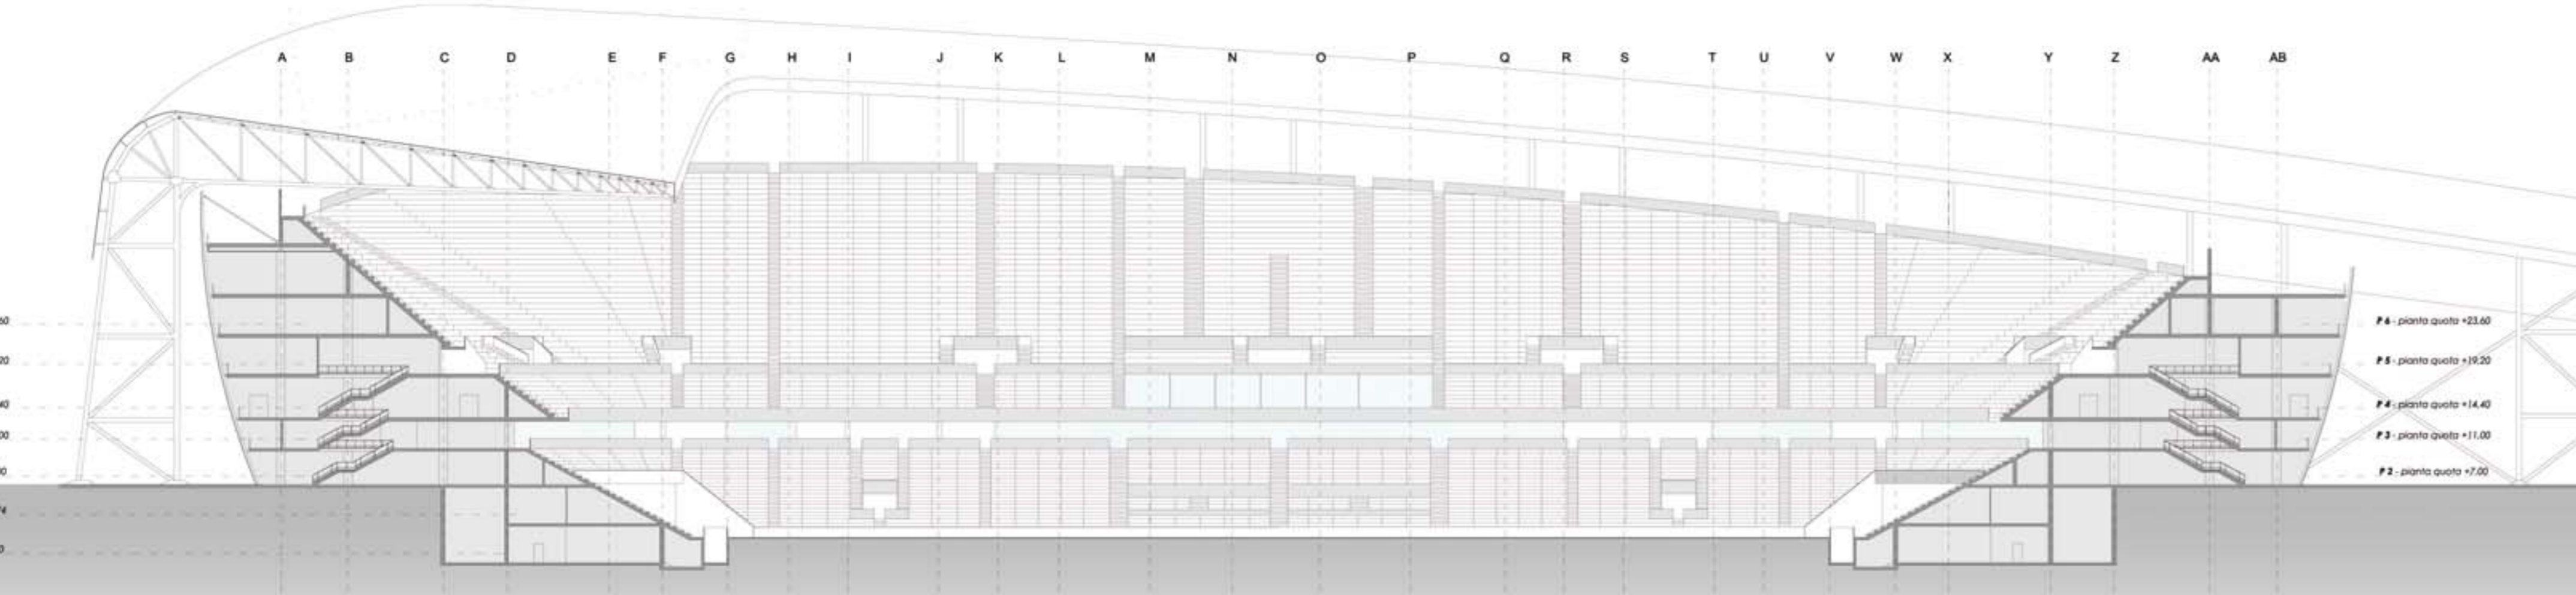


SEZIONE A-A'
 Rapp. 1:500

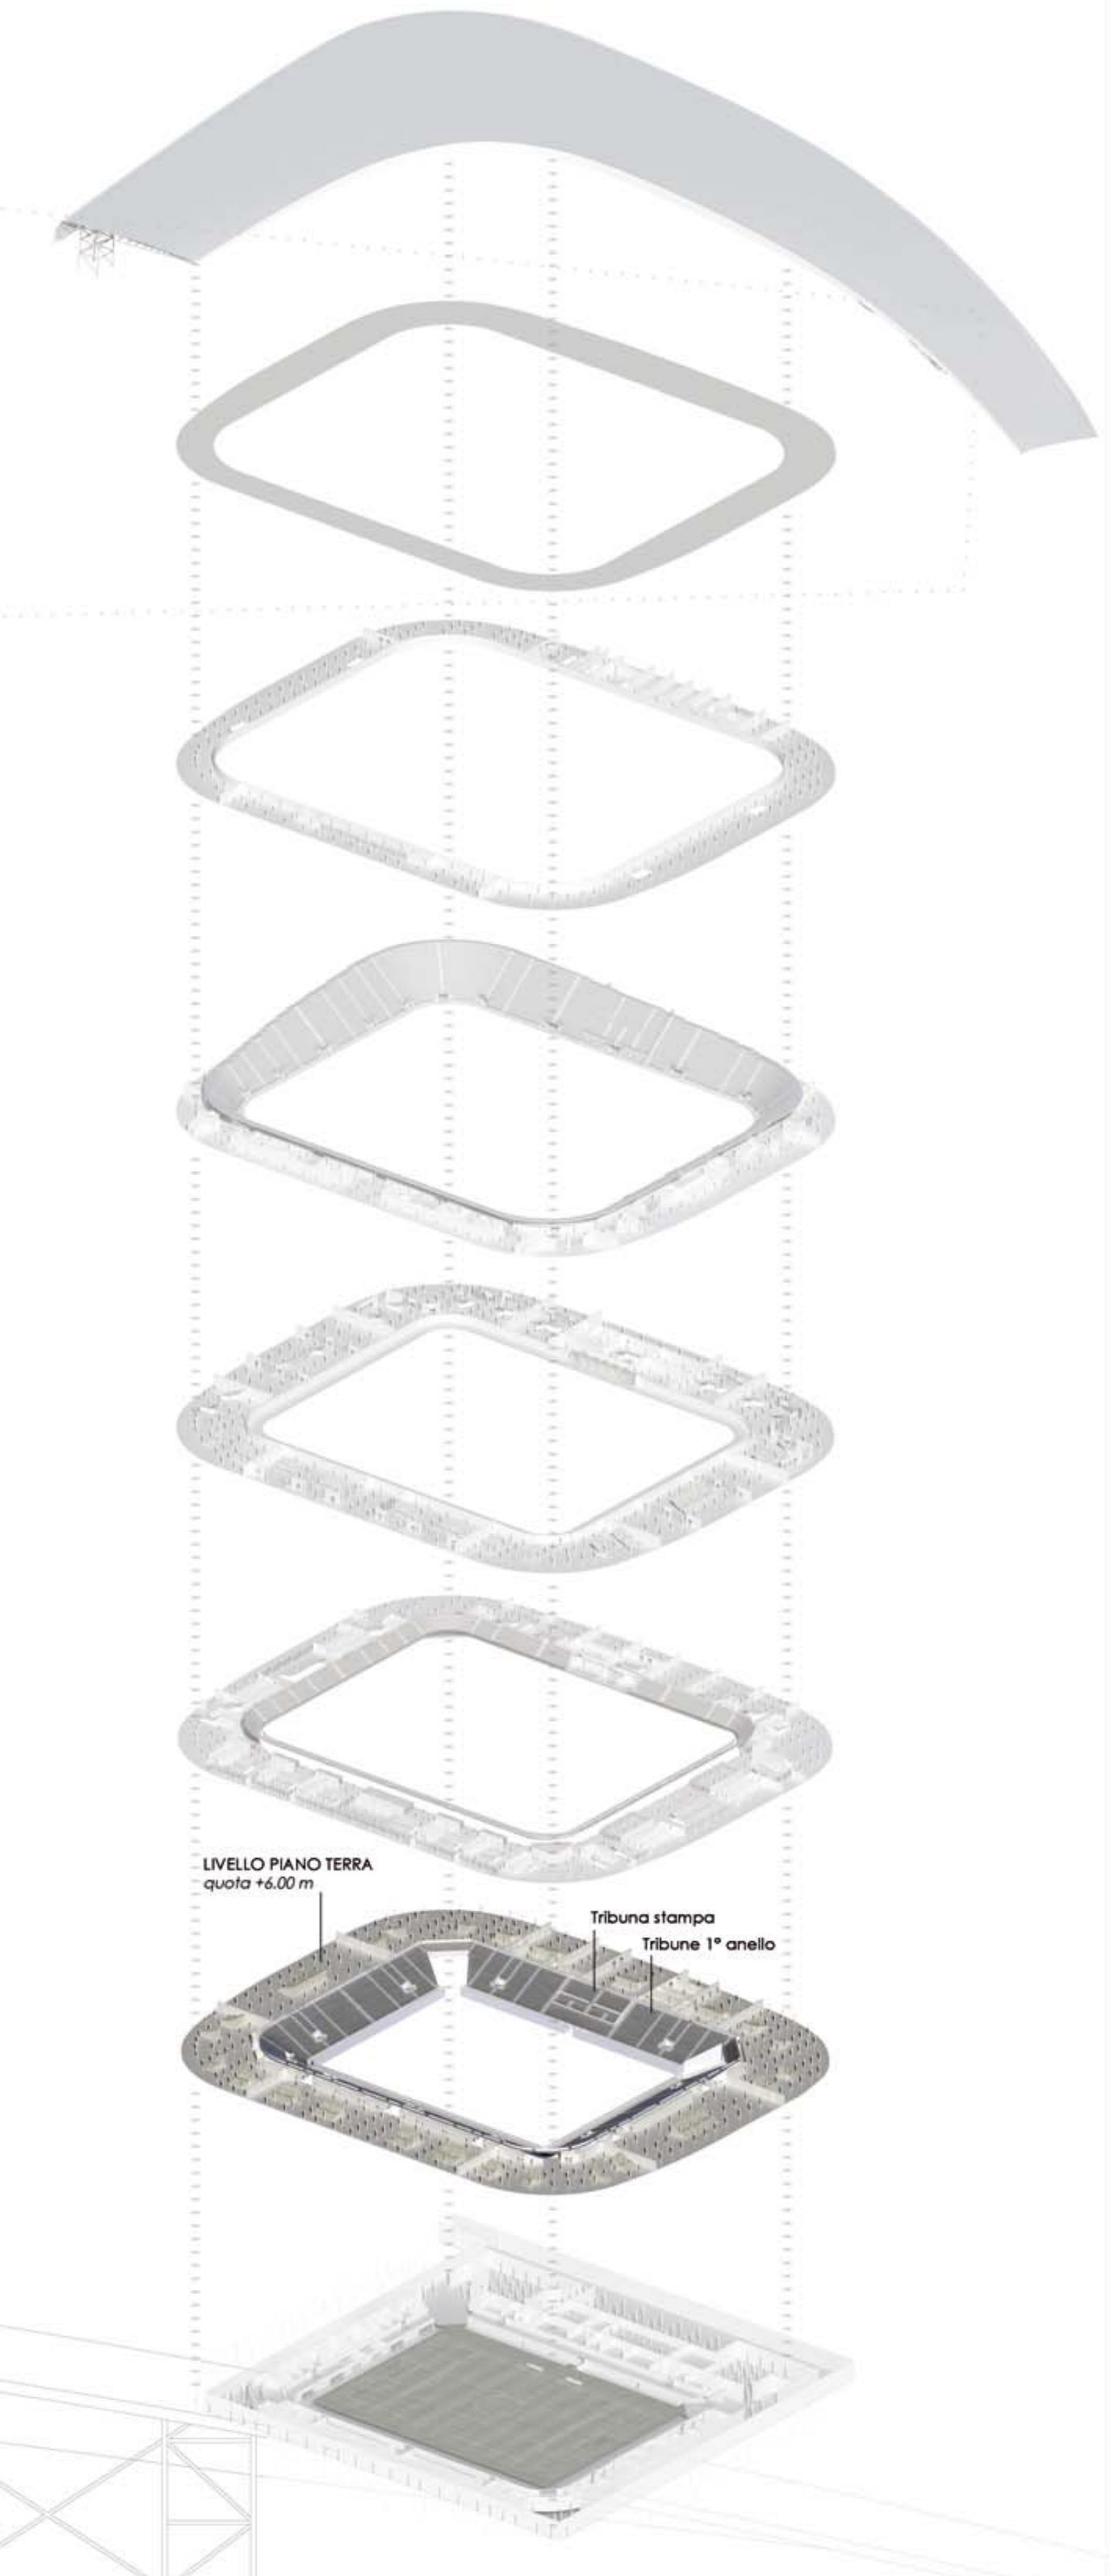


LIVELLO PIANO TERRA

ANALISI DEGLI ACCESSI

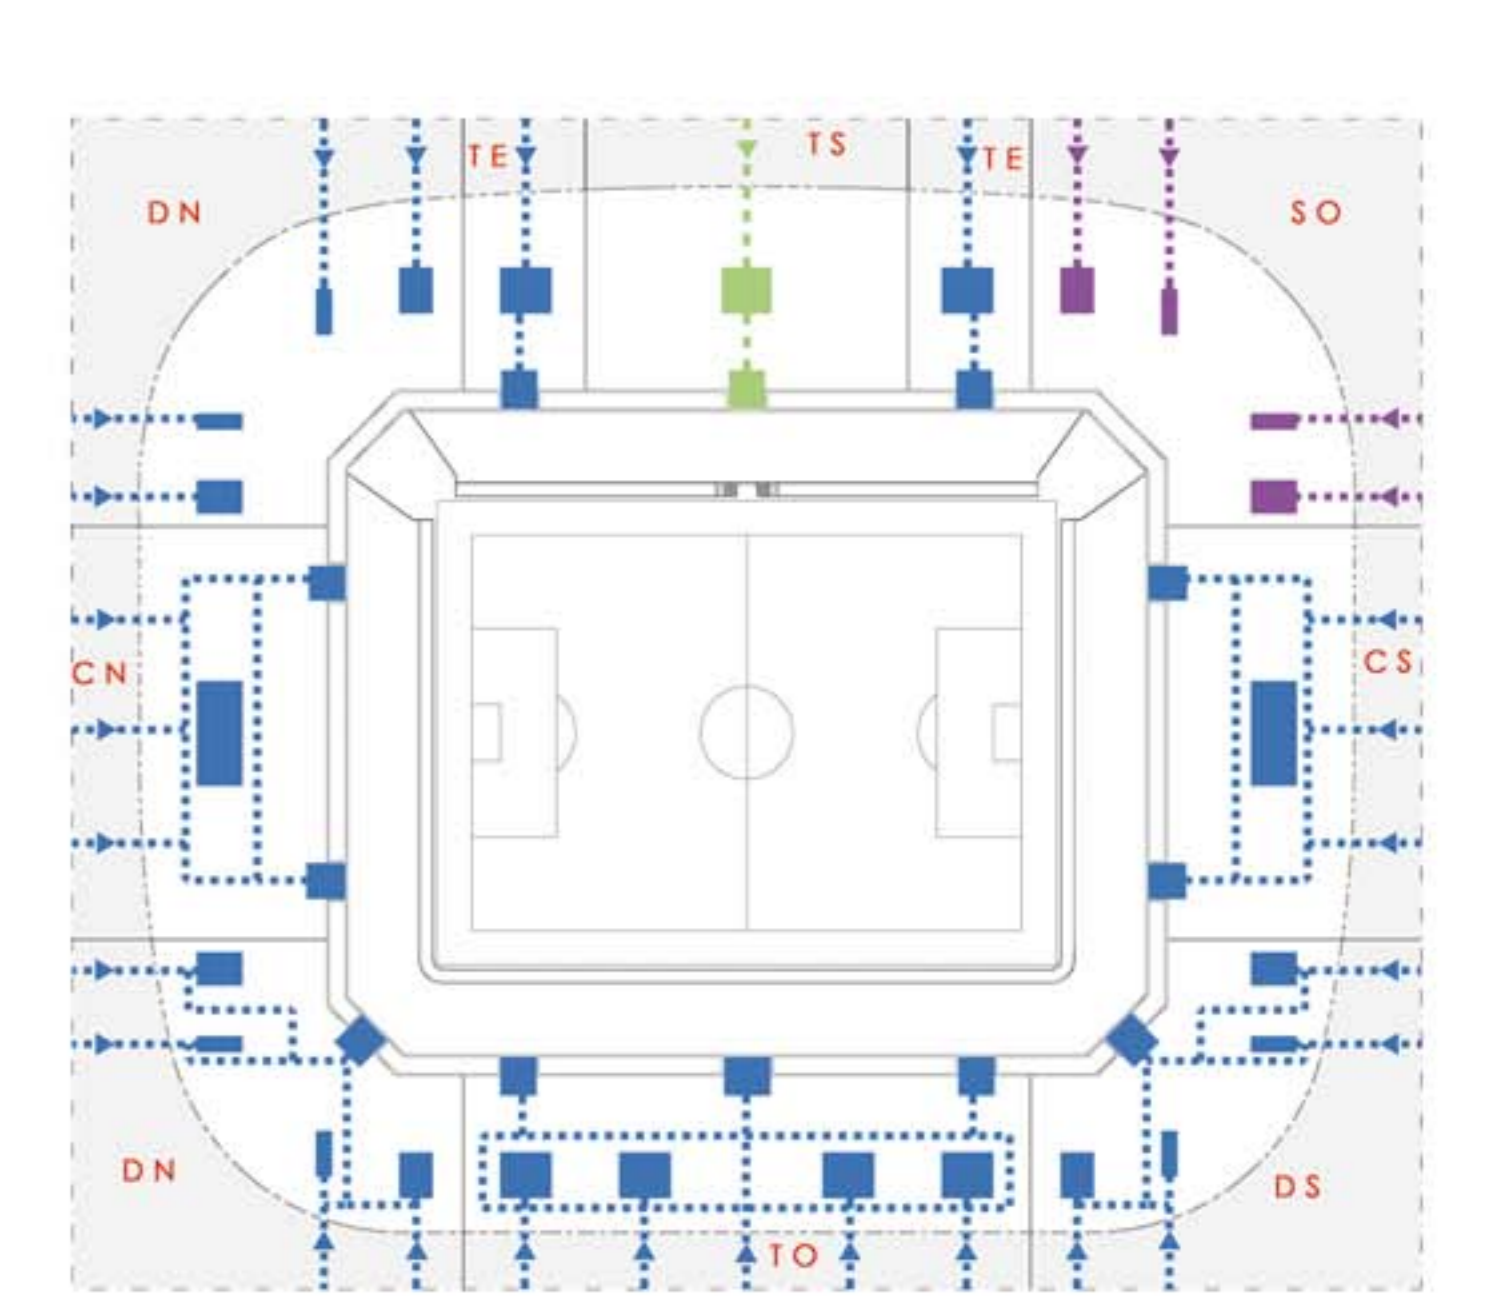

- CS - Curva Sud
 - CN - Curva Nord
 - TE - Tribuna Est
 - SO - Settore Ospiti
 - DS - Distinti Nord
 - DN - Distinti Nord
 - TO - Tribuna Ovest
 - TS - Tribuna Stampa Autorità
- Accesso controllato Pubblico casalingo
 - Accesso controllato Pubblico ospite
 - Accesso controllato Stampa - Autorità
 - Area di servizio esterna
 - Collegamenti verticali
 - Collegamenti verticali
 - Collegamenti verticali

ANALISI DELLE FUNZIONI

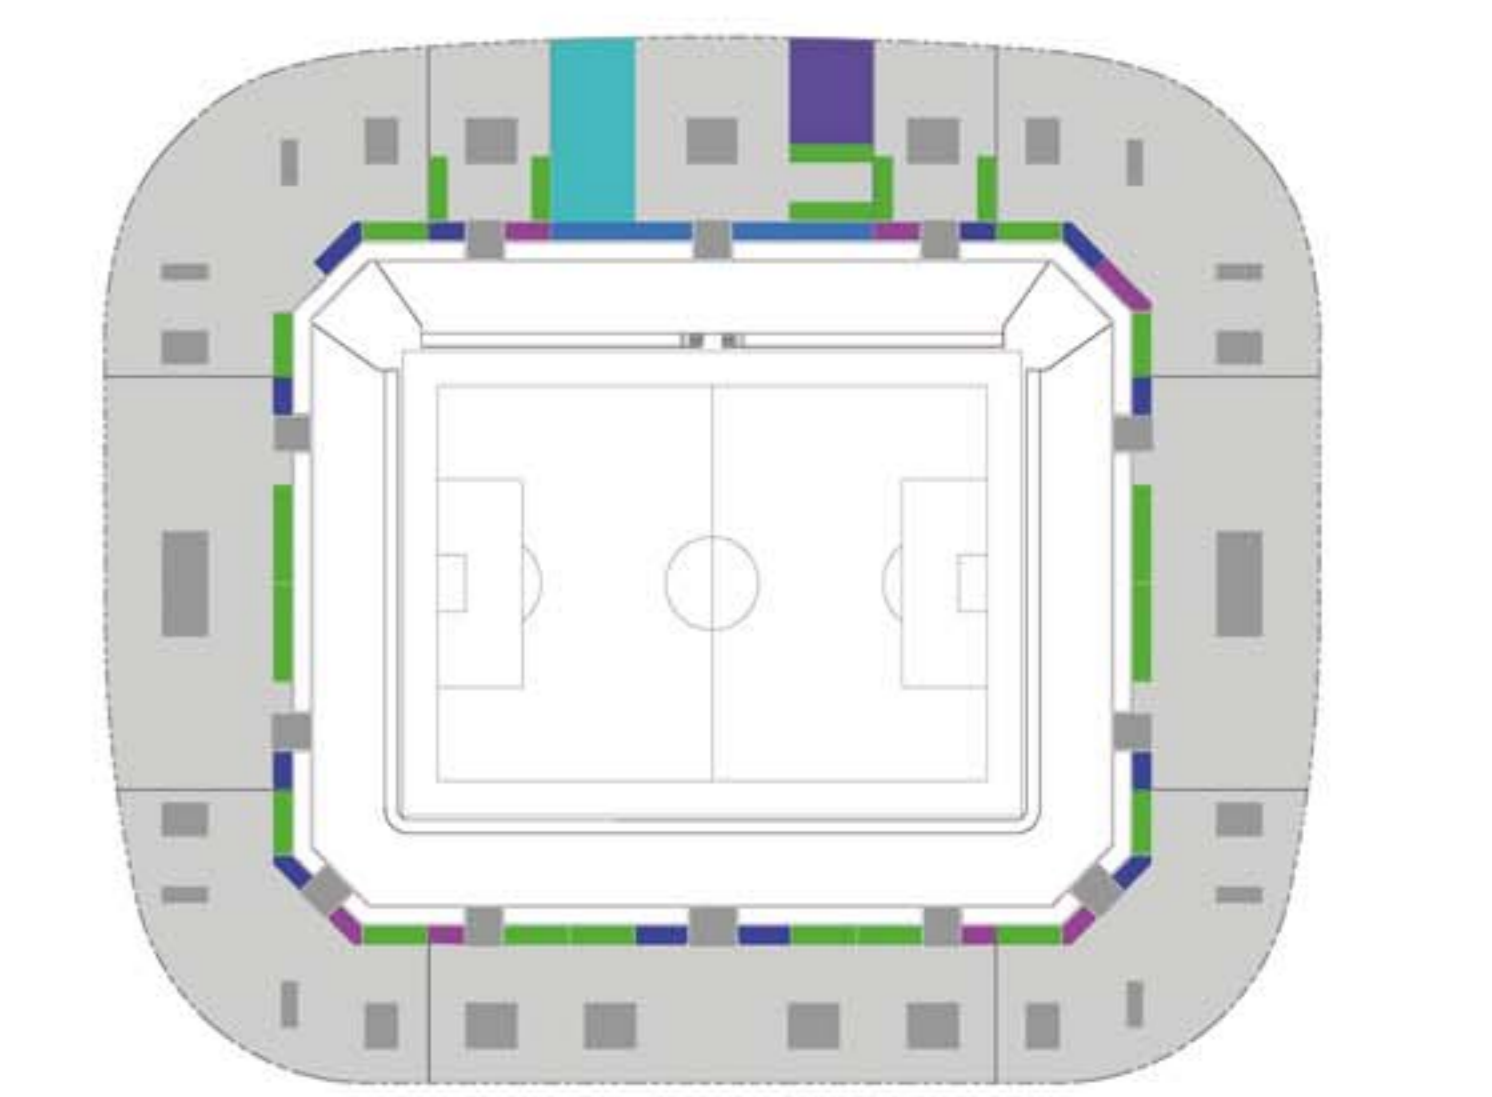

- Primo soccorso
- Bar
- Servizi igienici
- Sala conferenza
- Sala Accoglienza
- Locali tecnici
- Area servizi
- Collegamenti verticali