


P1 - PIANTA QUOTA +2.74
 Rapp. 1:500



PROSPETTO SUD


Sud
 Ovest
 Sud
 Ovest

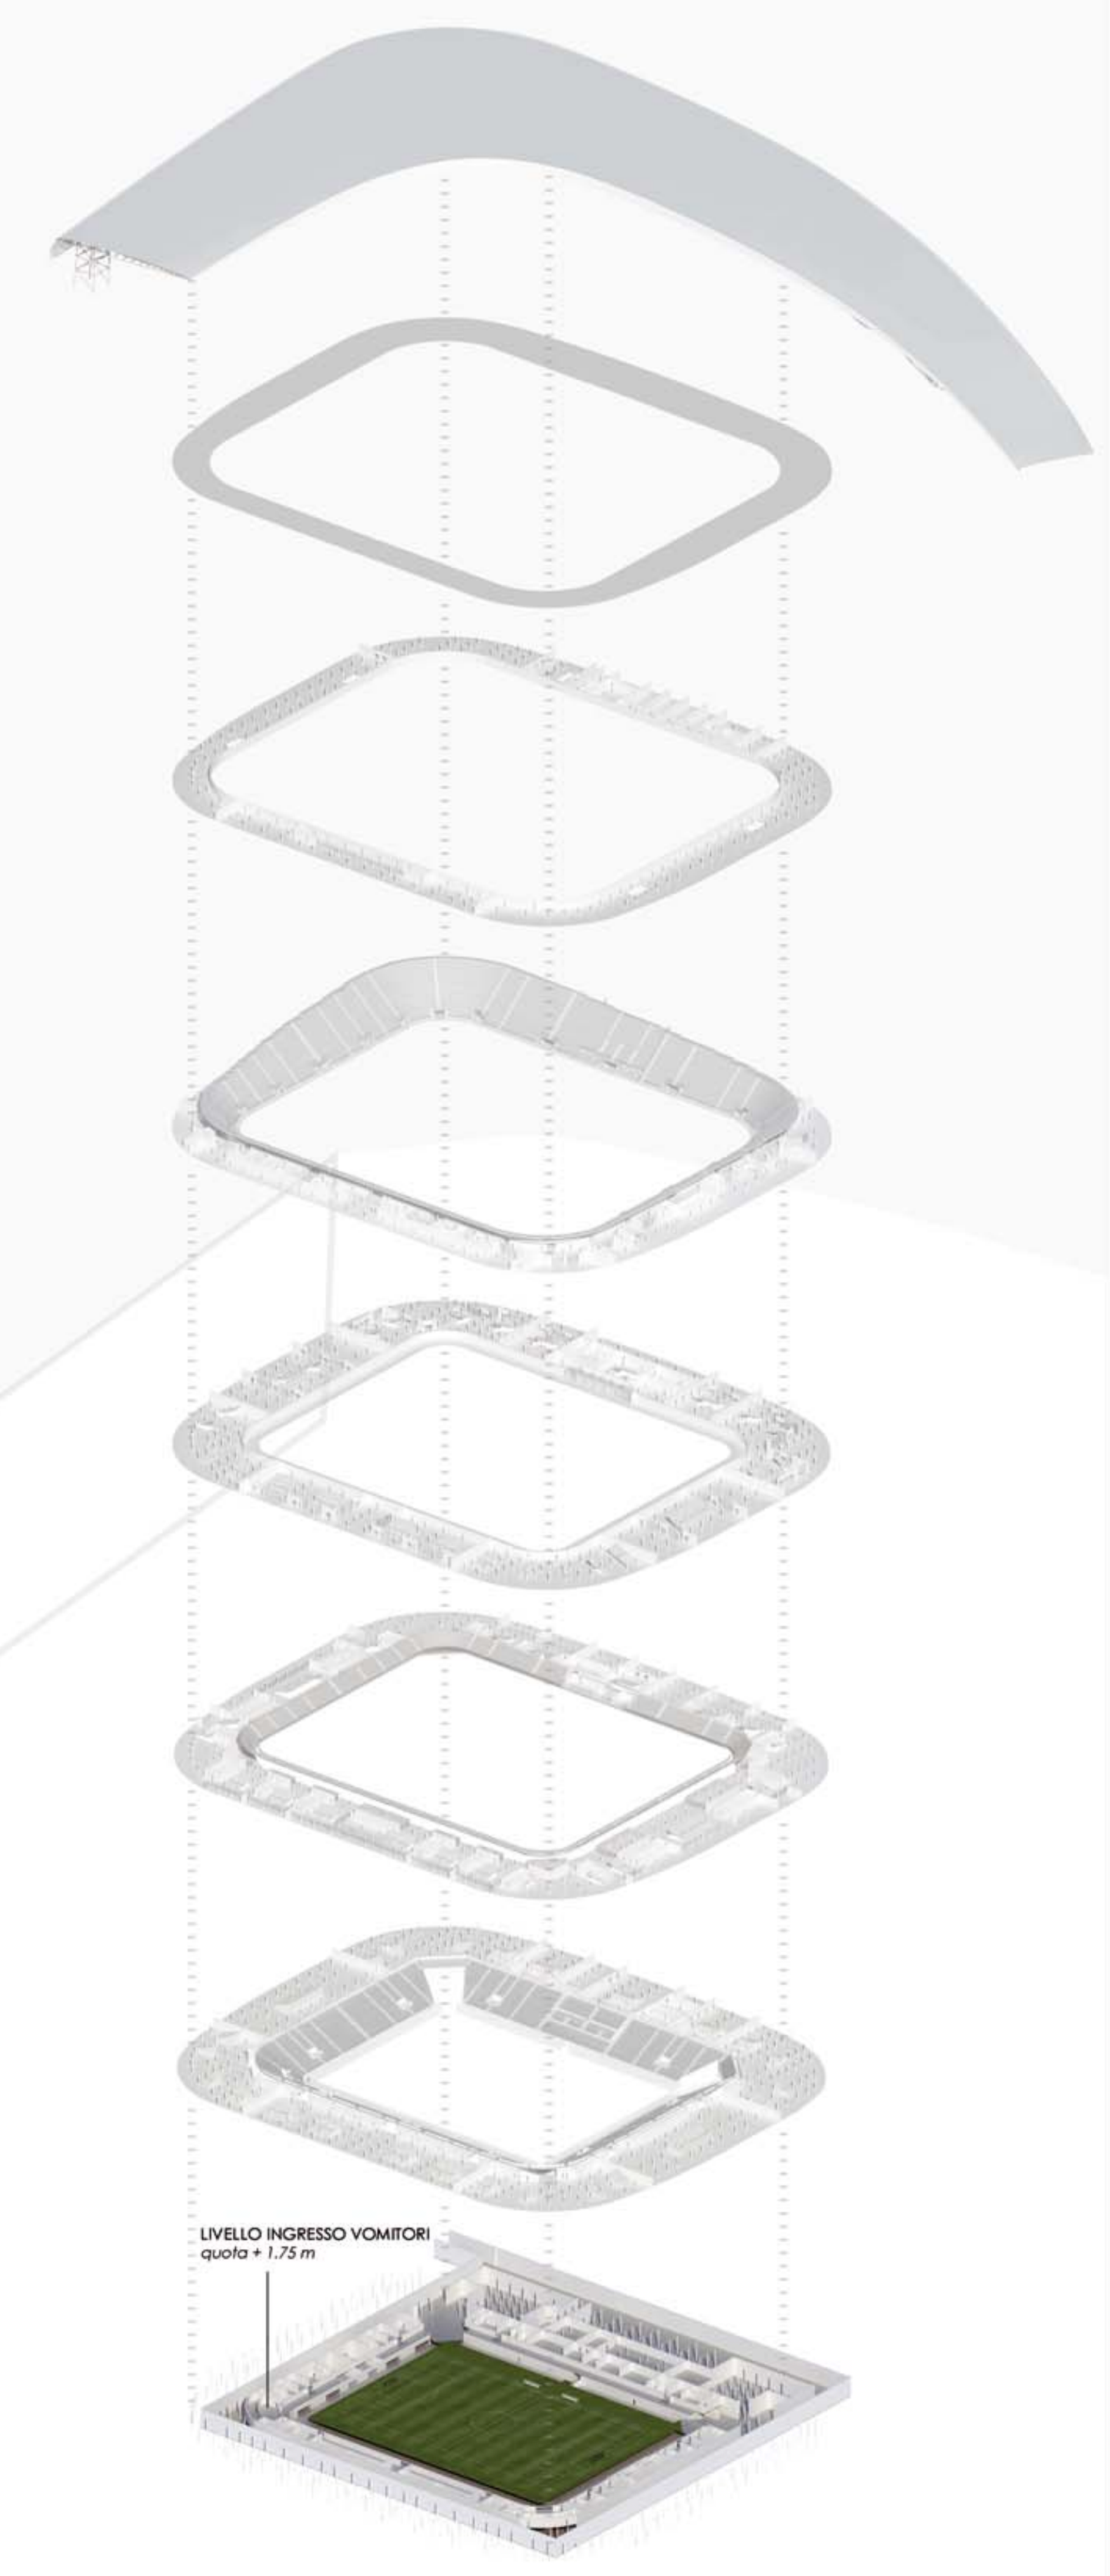


LIVELLO INGRESSO VOMITORI
 quota + 1.75 m

LIVELLO INGRESSO VOMITORI

ANALISI DEI FLUSSI

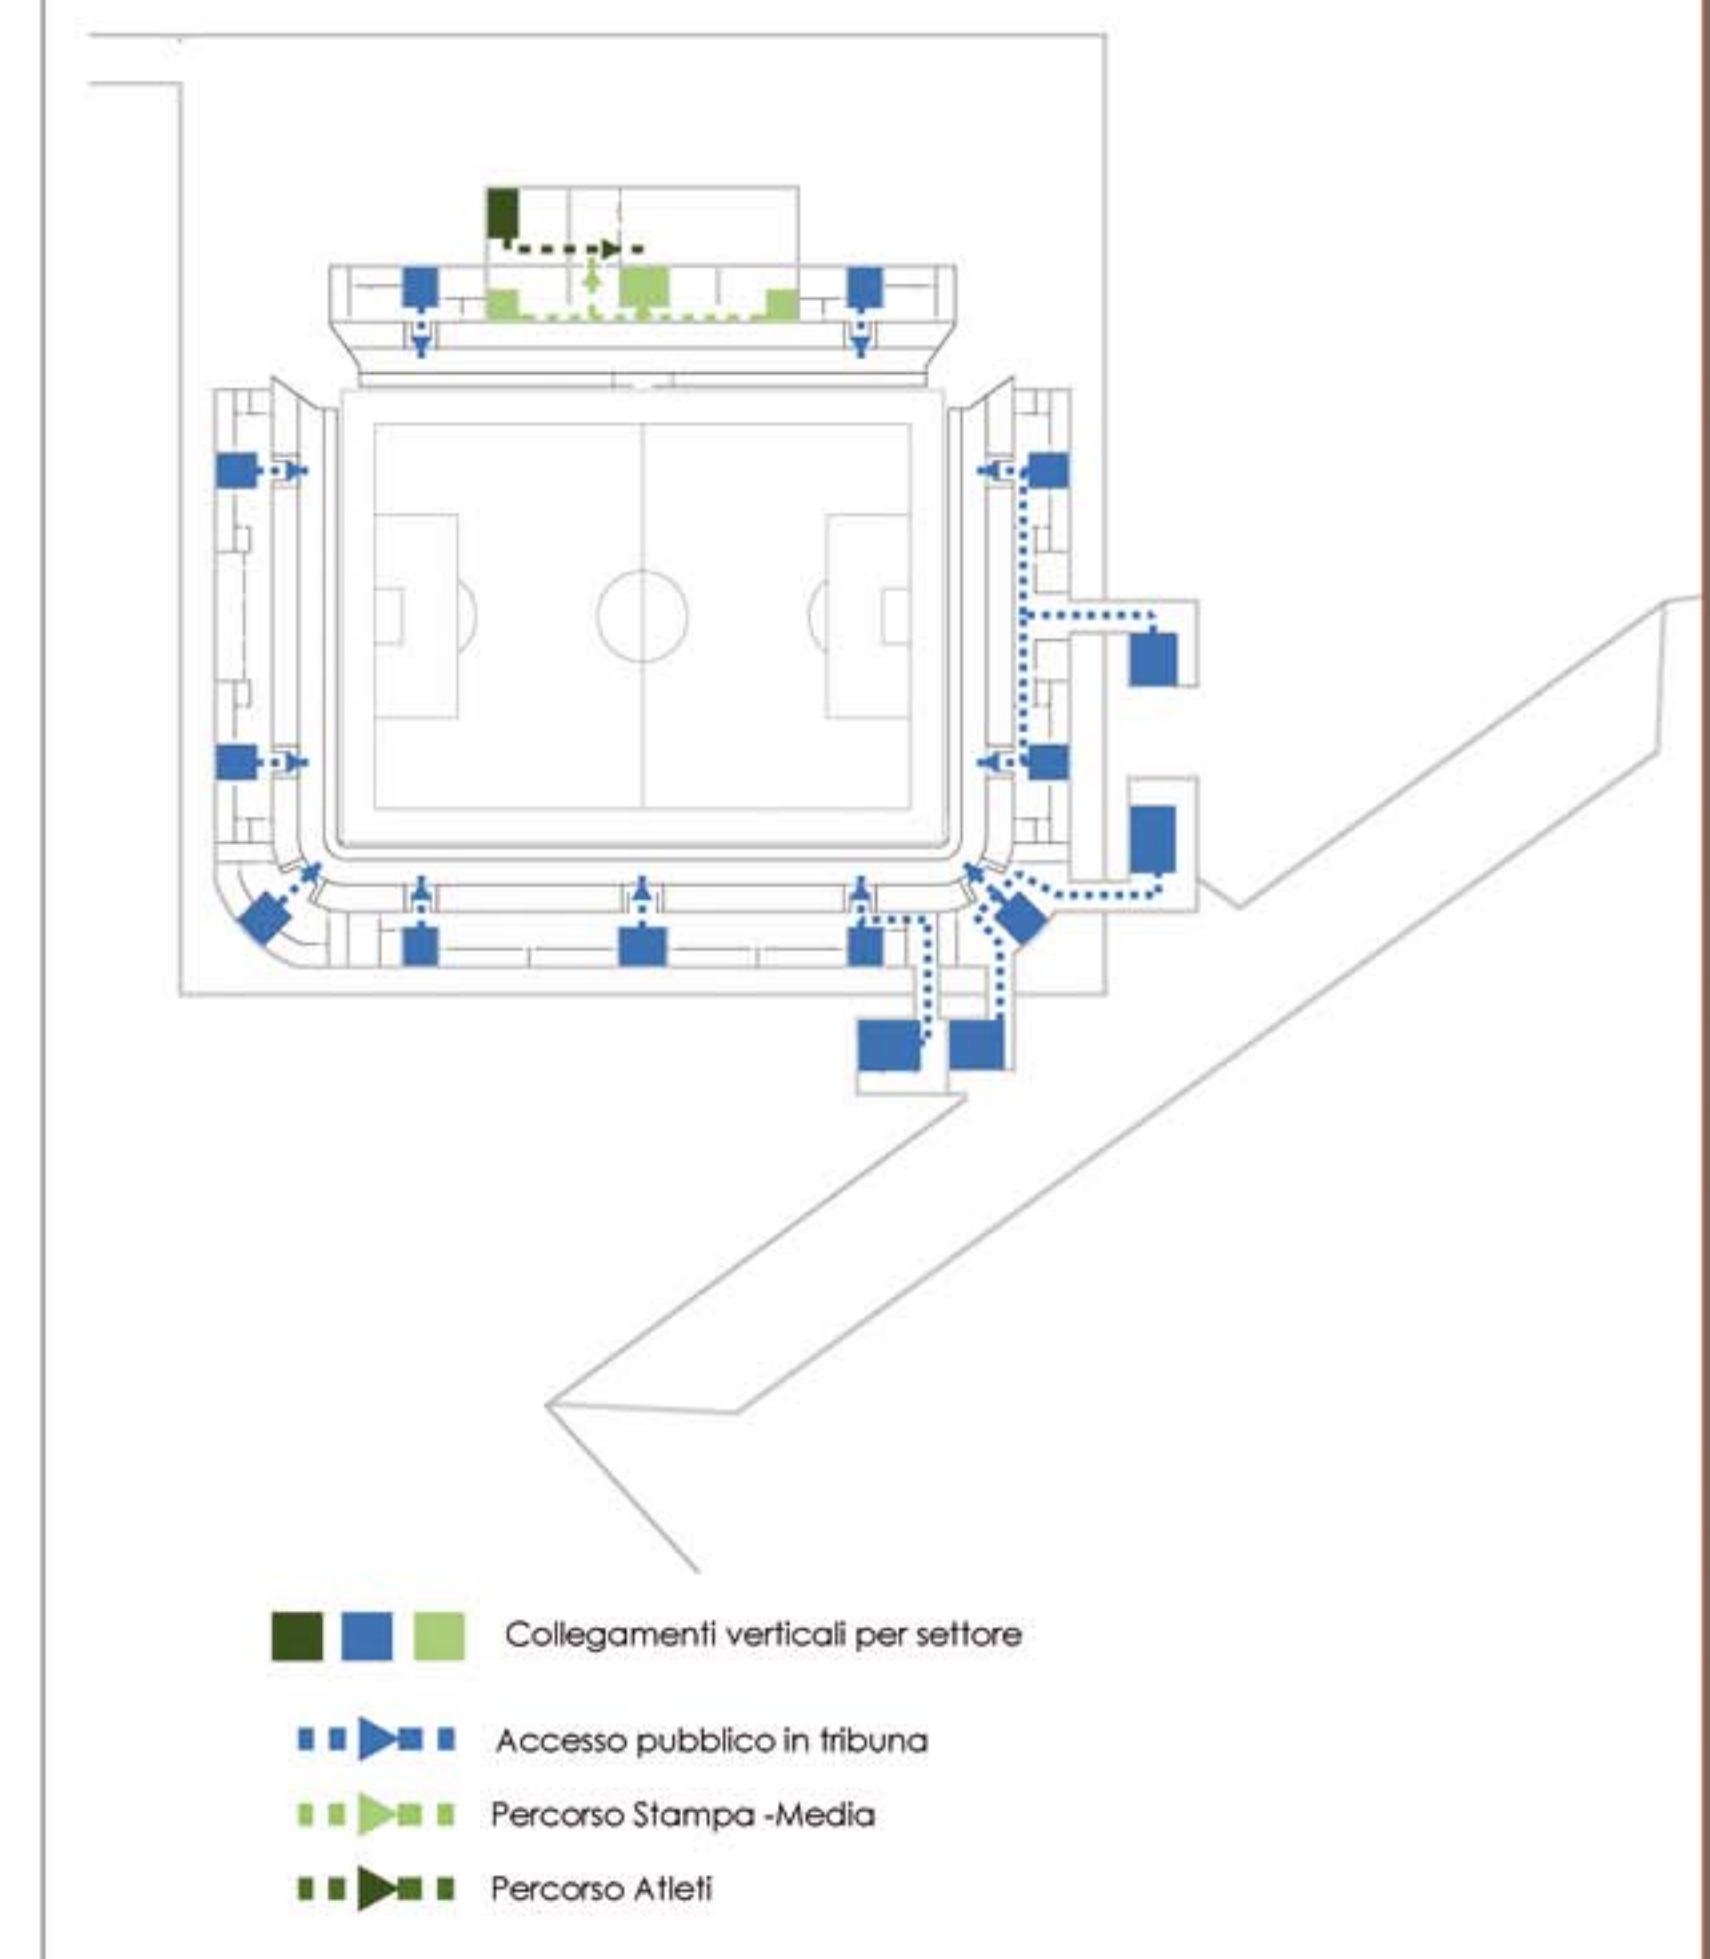

ANALISI DELLE FUNZIONI

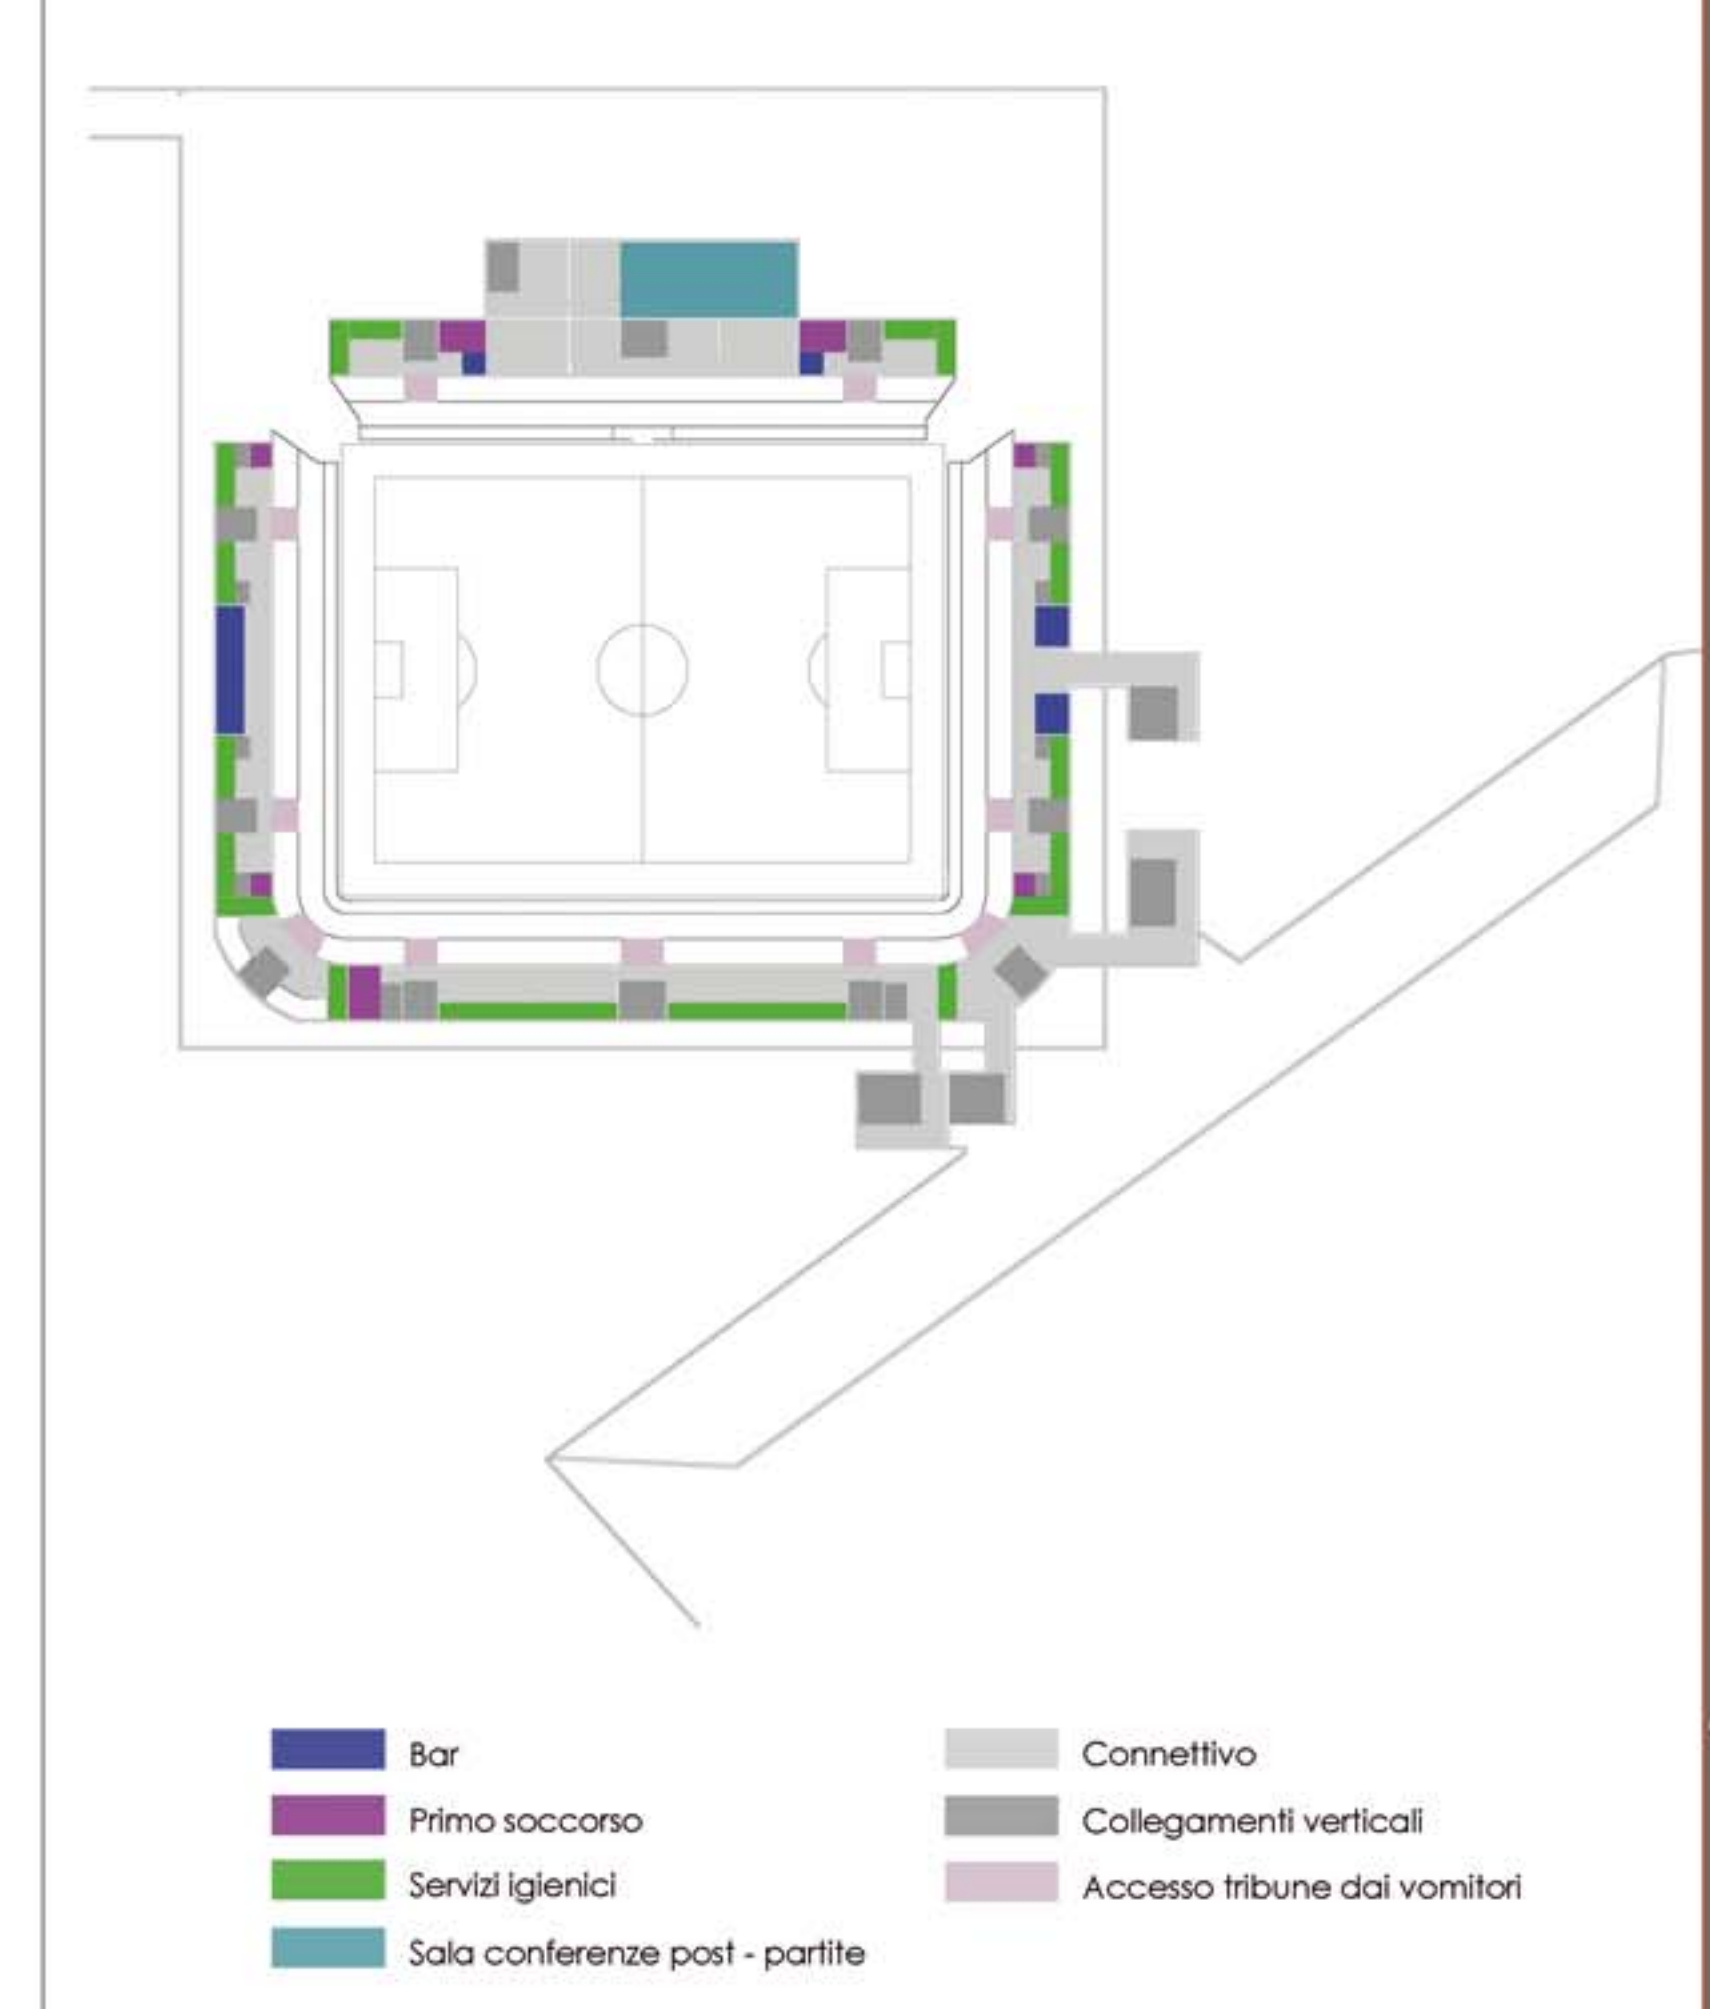

SCHEDE TECNICHE