


P3 - Pianta quota +11.00
Rapp. 1:500



SEZIONE B-B'
Rapp. 1:500

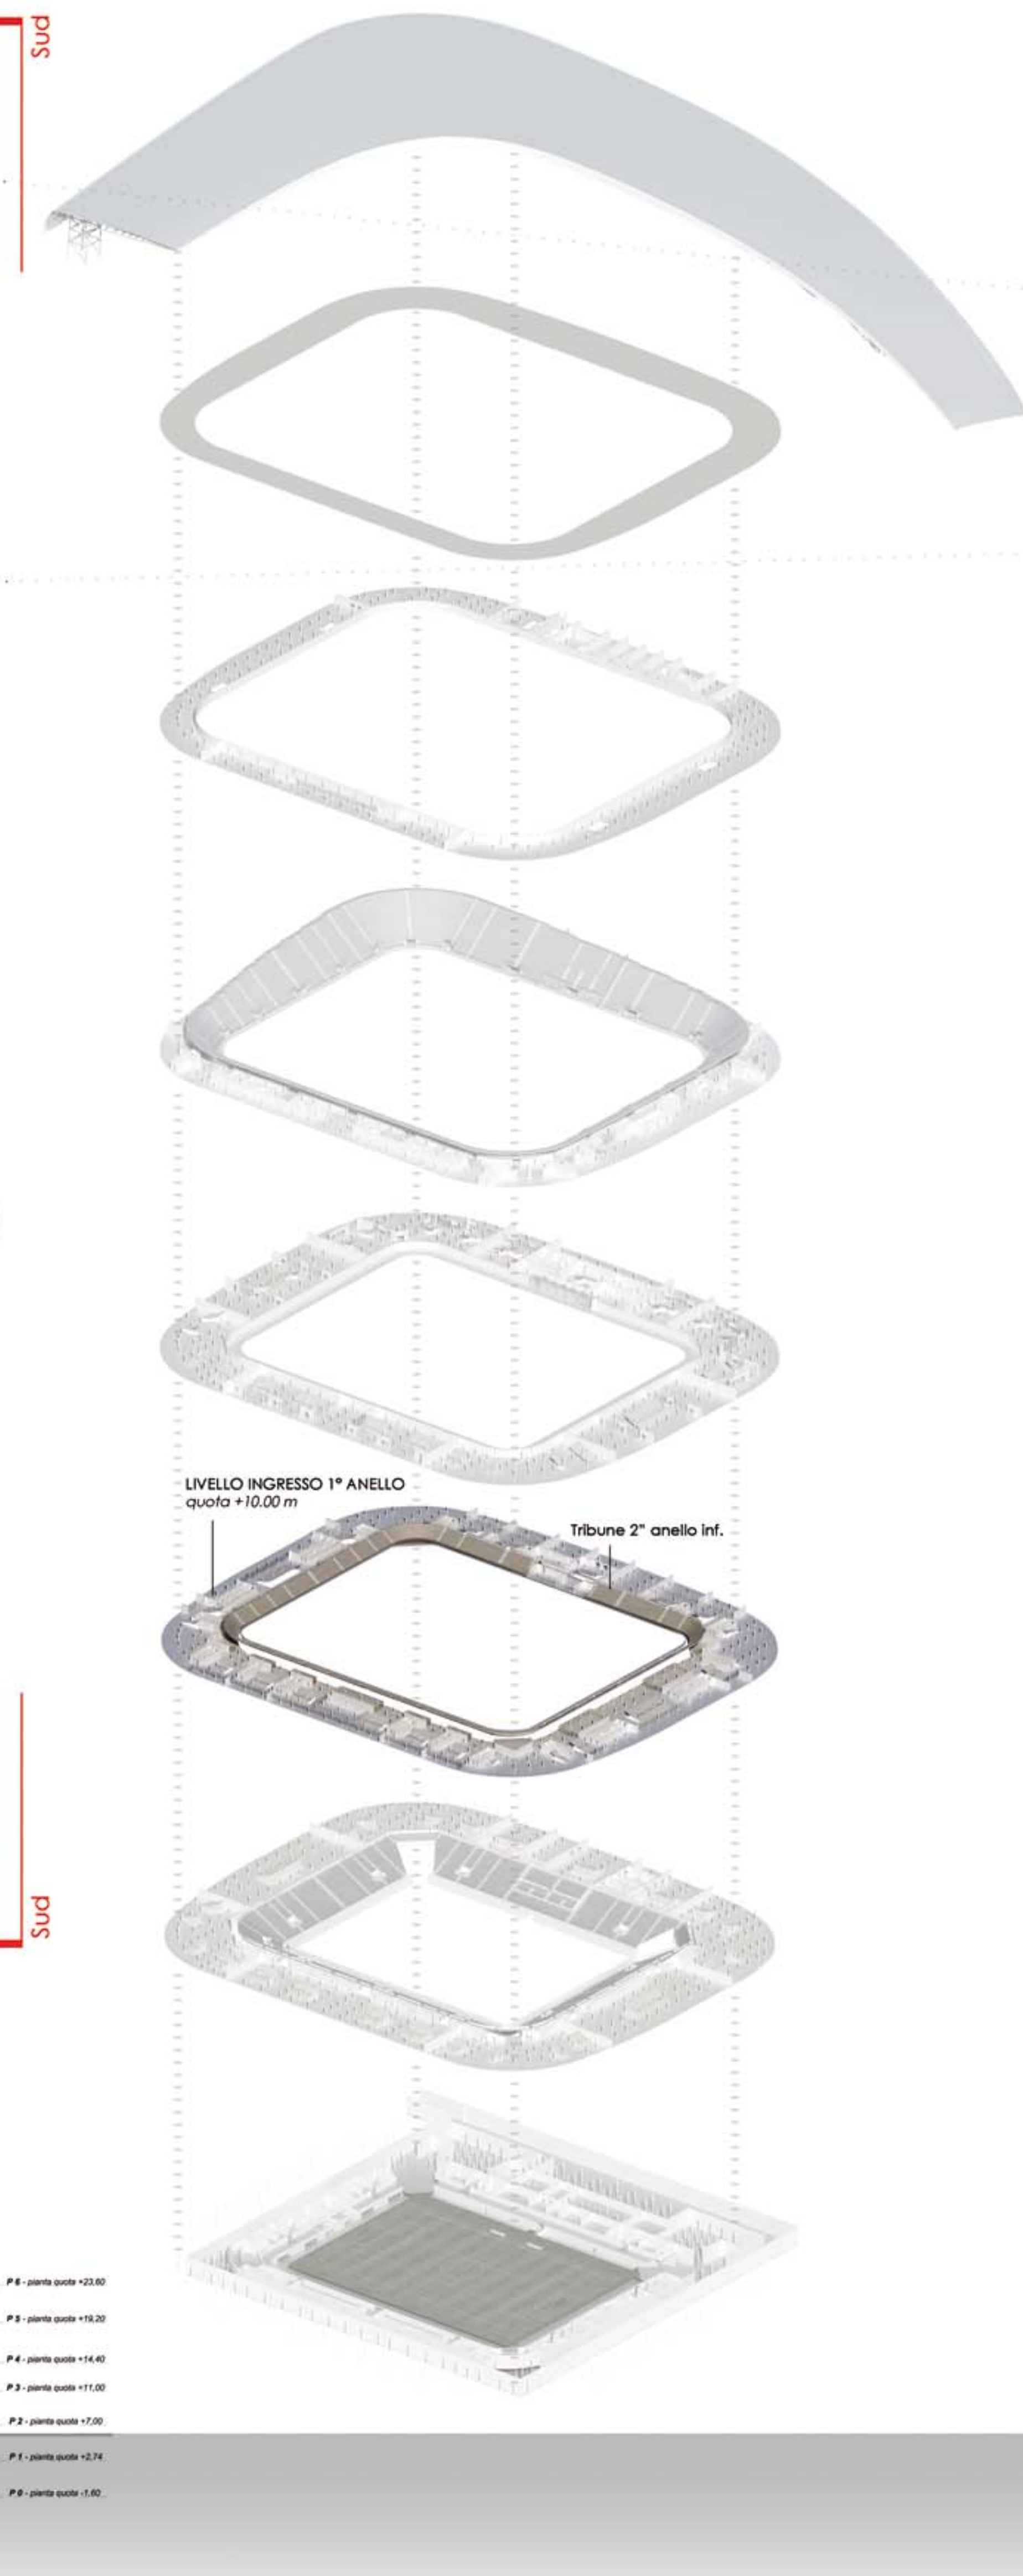

LIVELLO INGRESSO 1° ANELLO
quota +10.00 m

Tribune 2° anello inf.

LIVELLO INGRESSO 1° ANELLO

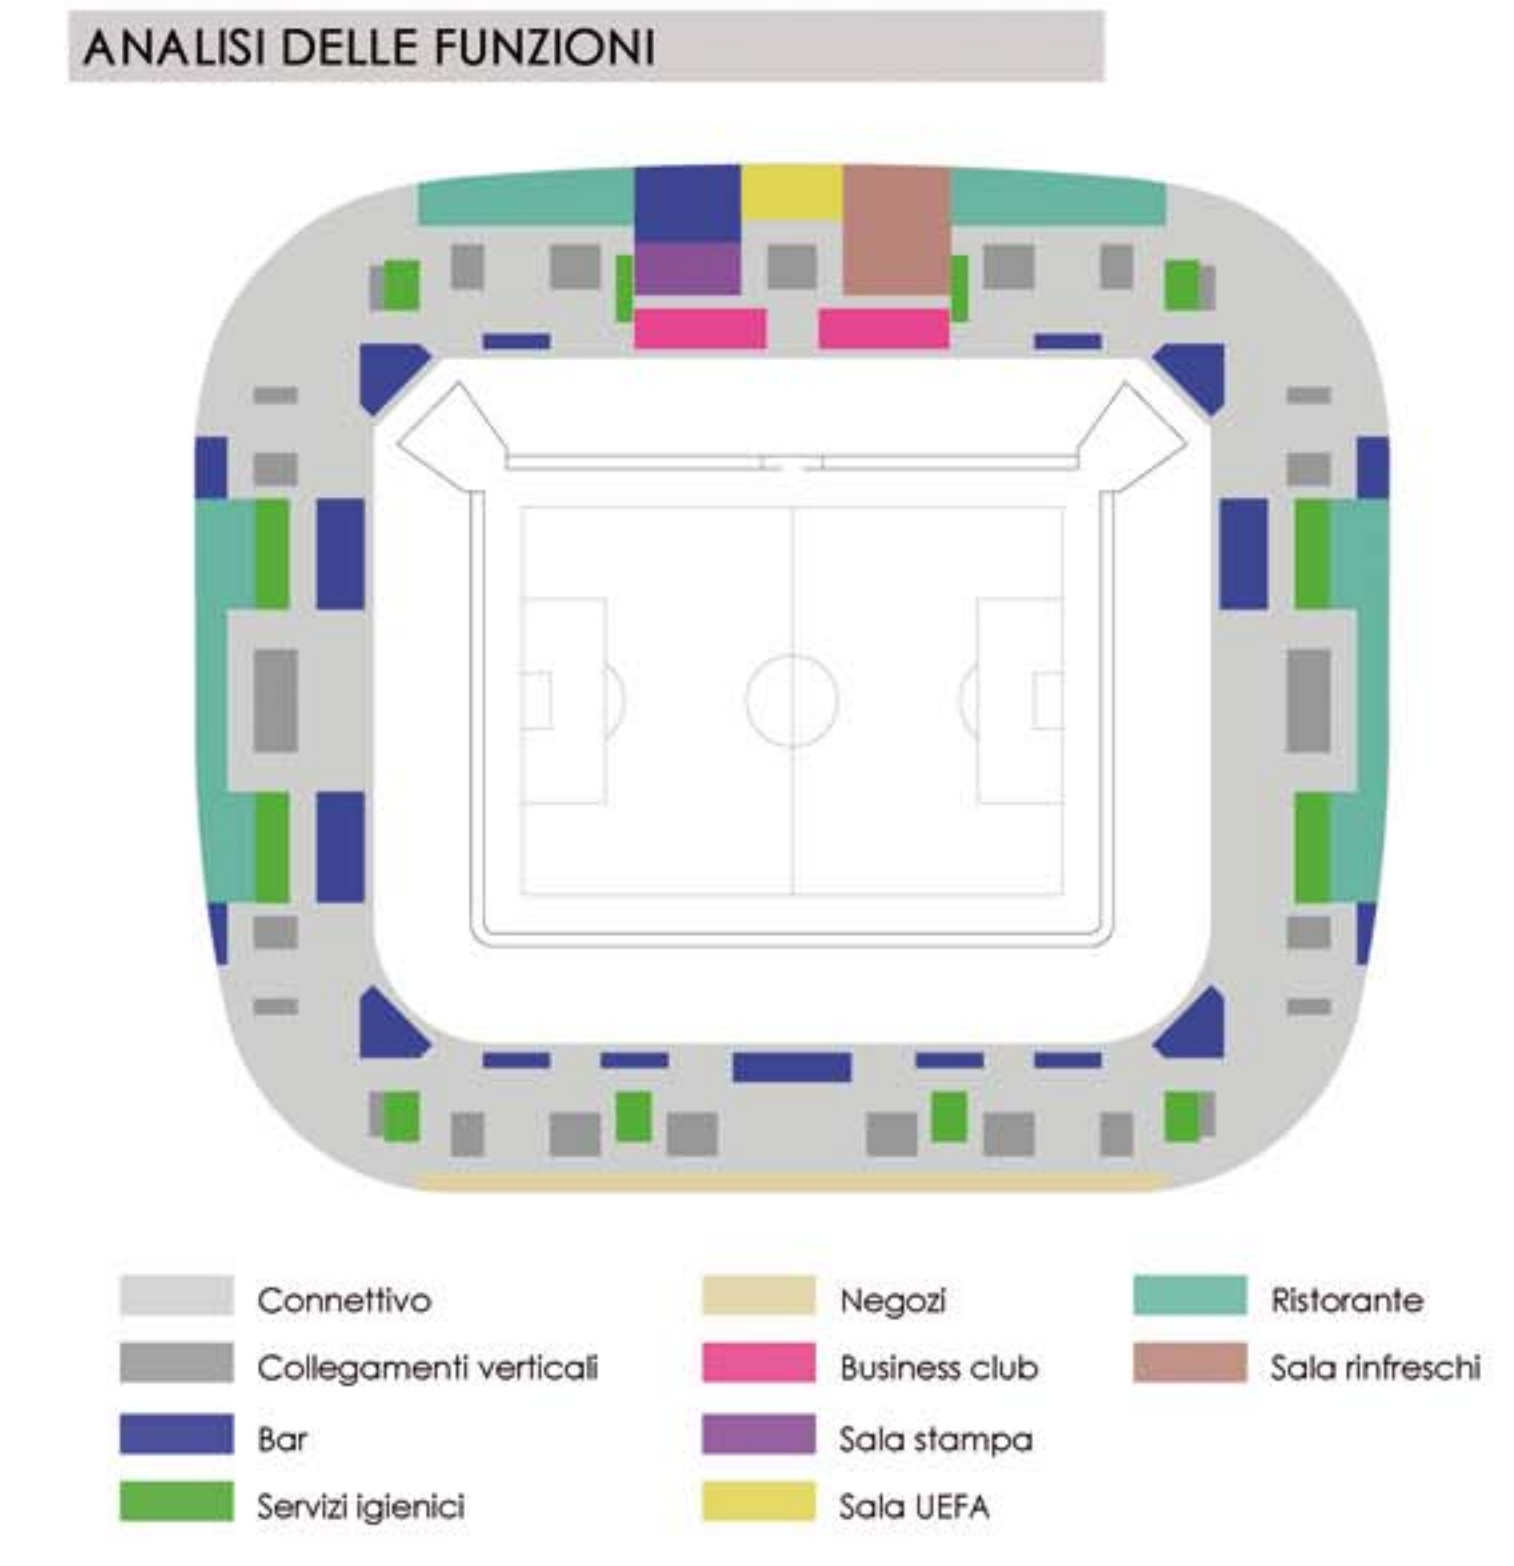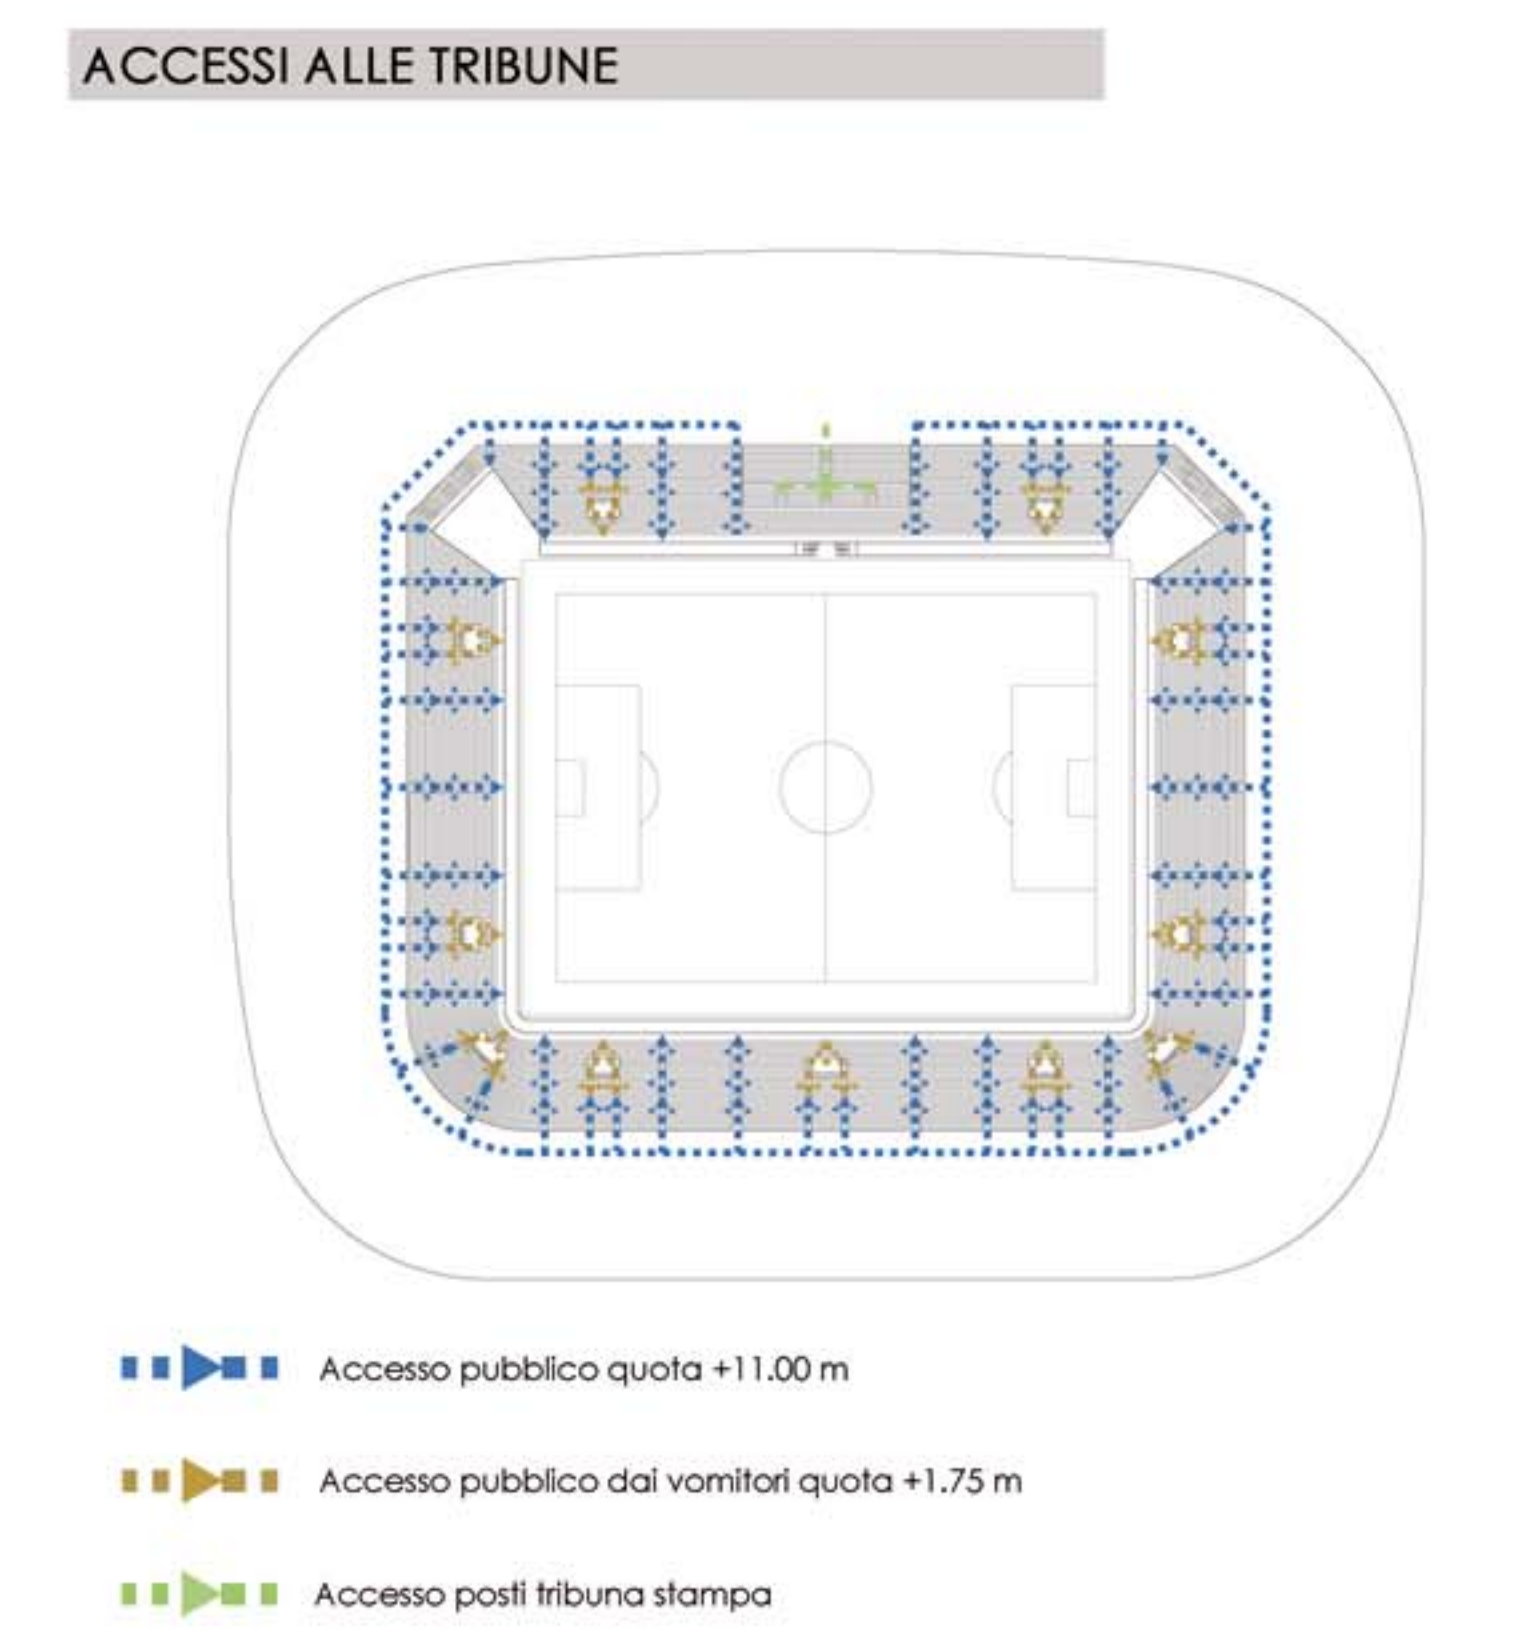

SCHEDE TECNICHE