


LIVELLO RISTORAZIONE
quota +13.40 m


Sponsor-room

P4 - PIANTA QUOTA +14.40
Rapp. 1:500

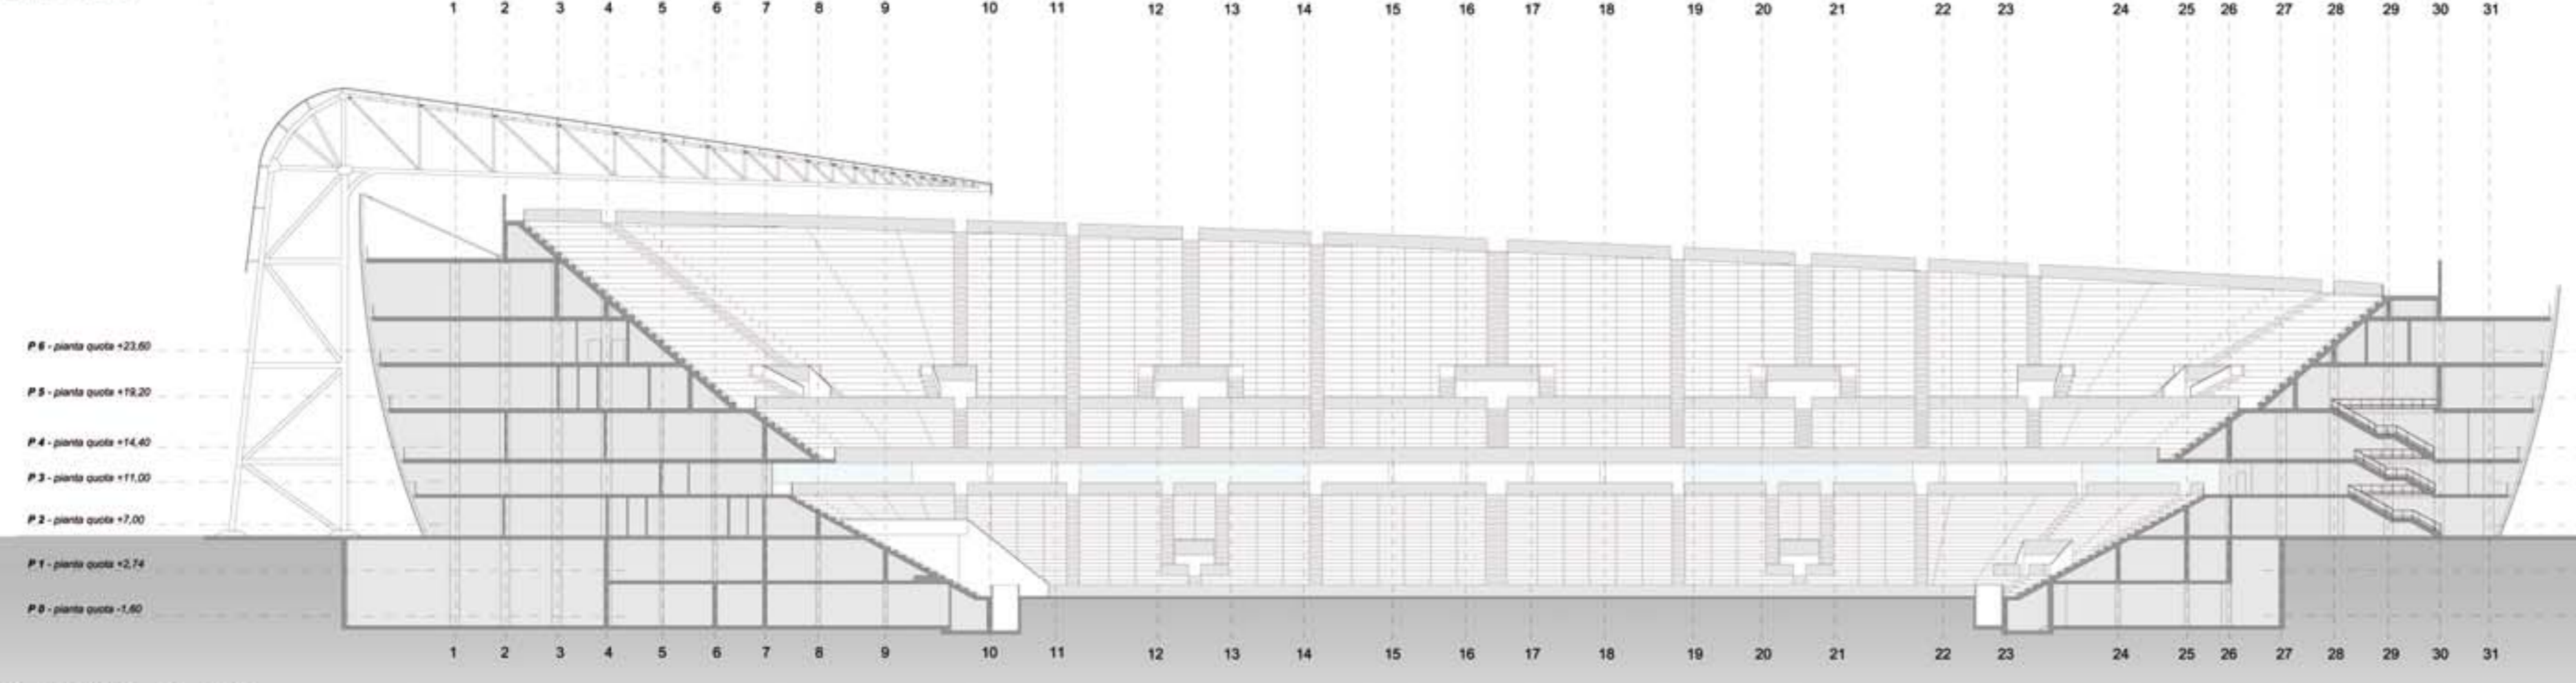


SEZIONE C-C'
Rapp. 1:500

CAPACITA' POSTI A SEDERE

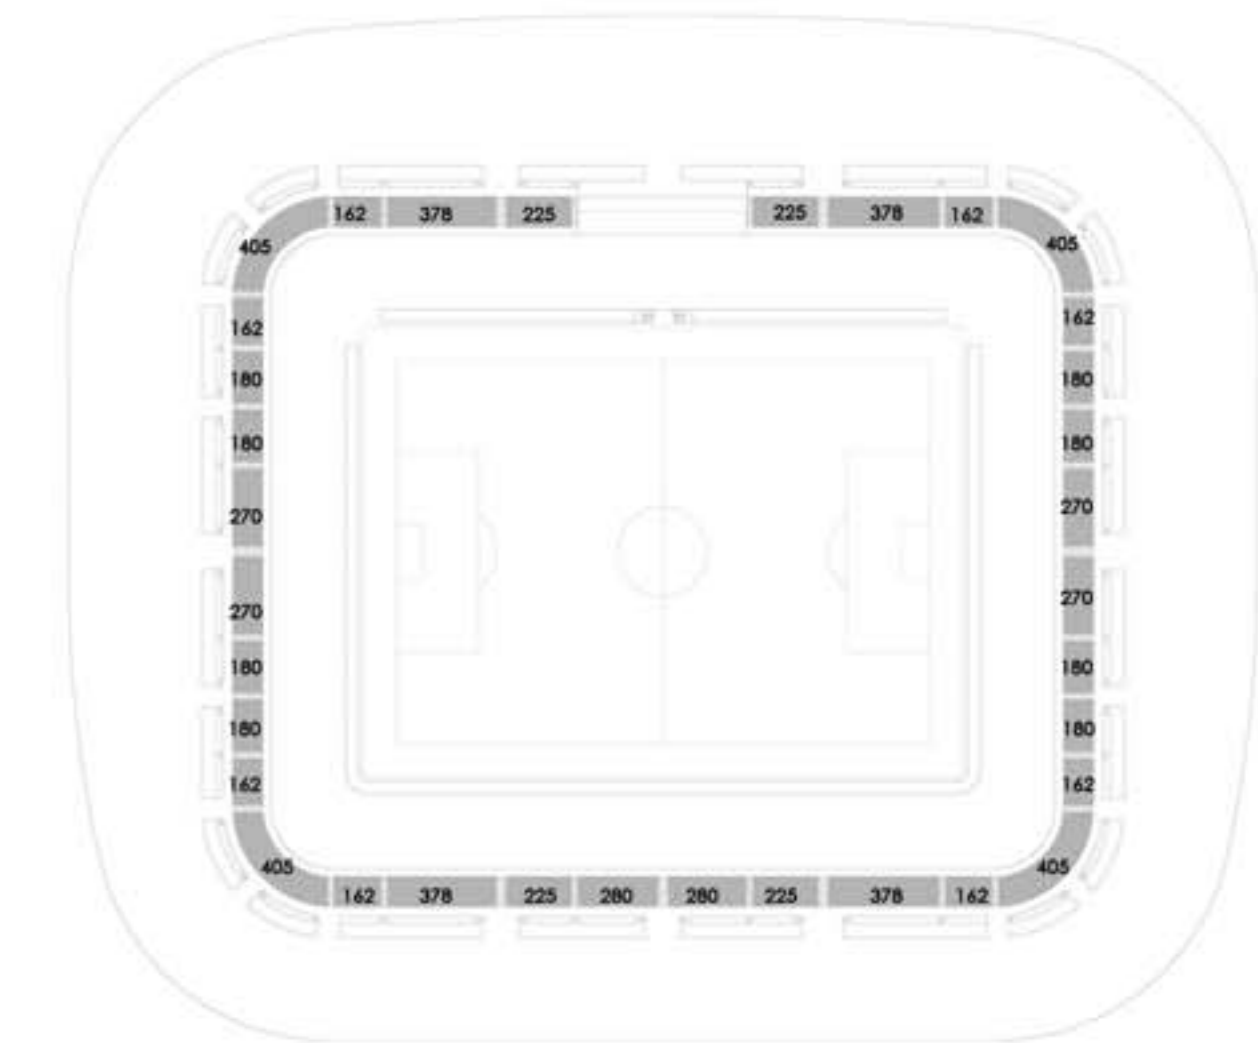

Posti a sedere 2° anello inferiore 8.408

ANALISI DELLE FUNZIONI

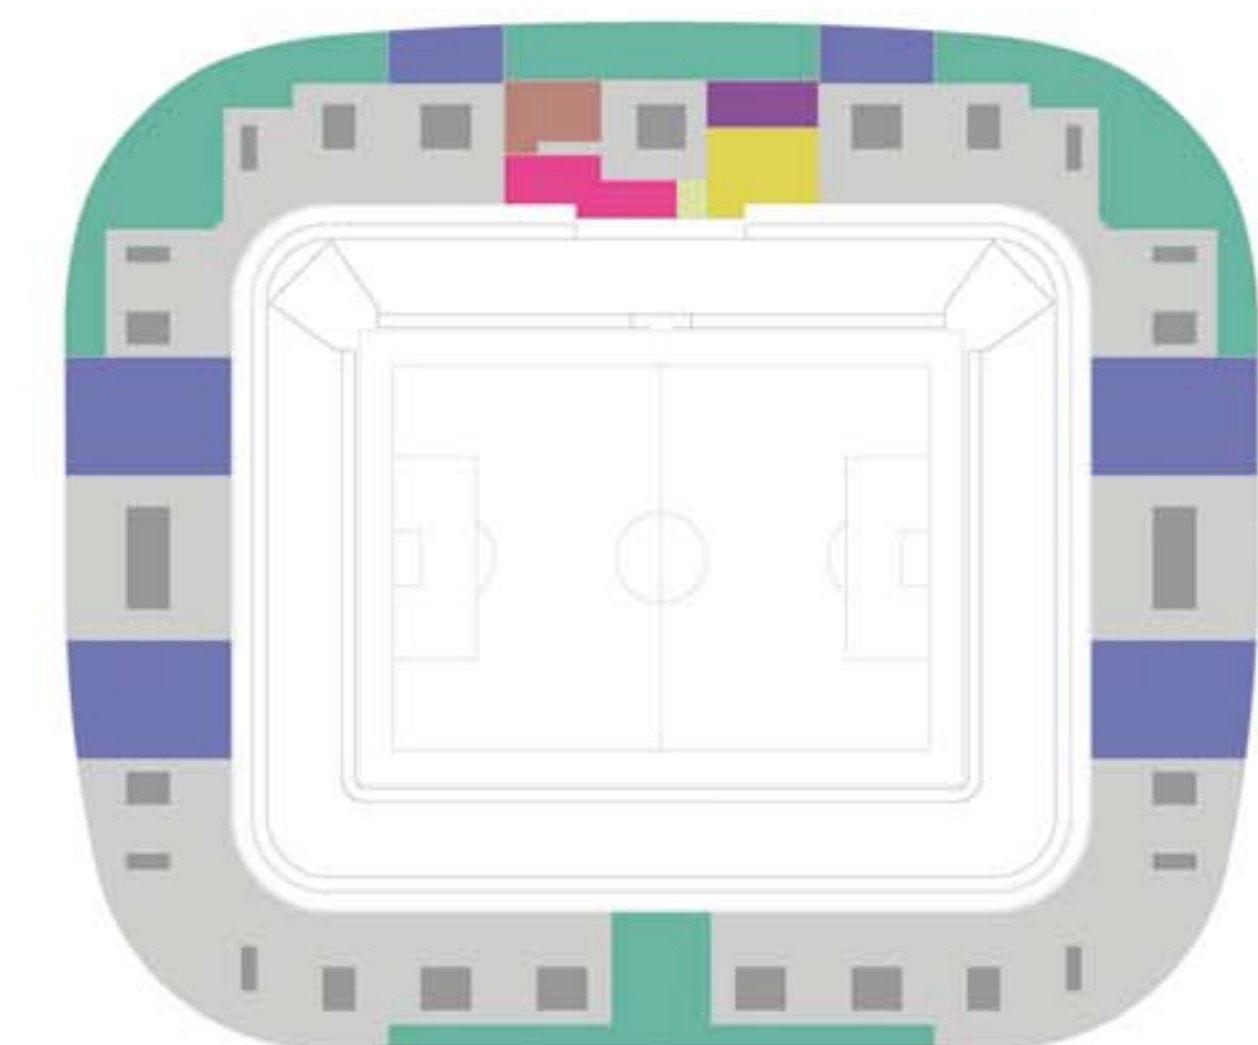

- Connettivo
- Collegamenti verticali
- Pub
- Ristorante
- Sala media
- Uffici sponsor
- Box sponsor
- Box polizia
- G.O.S. Gruppo Operativo Sicurezza