



- 1 Spogliatoio Home
- 2 Spogliatoio Arbitri
- 3 Spogliatoio Away
- 4 Spogliatoio
- 5 Sala Riscaldamento
- 6 Infermeria
- 7 Sala Anti-doping
- 8 Locale Uefa
- 9 Sala Conferenze Post-Partita
- 10 Locale - Media
- 11 Mix Zone
- 12 Parcheggio Ambulanze
- 13 Celle sicurezza
- 14 Parcheggio Pullman atleti
- 15 Parcheggio Stampa Vip - Autorita'

P0 - Pianta Quota -1.60
 Rapp. 1:500

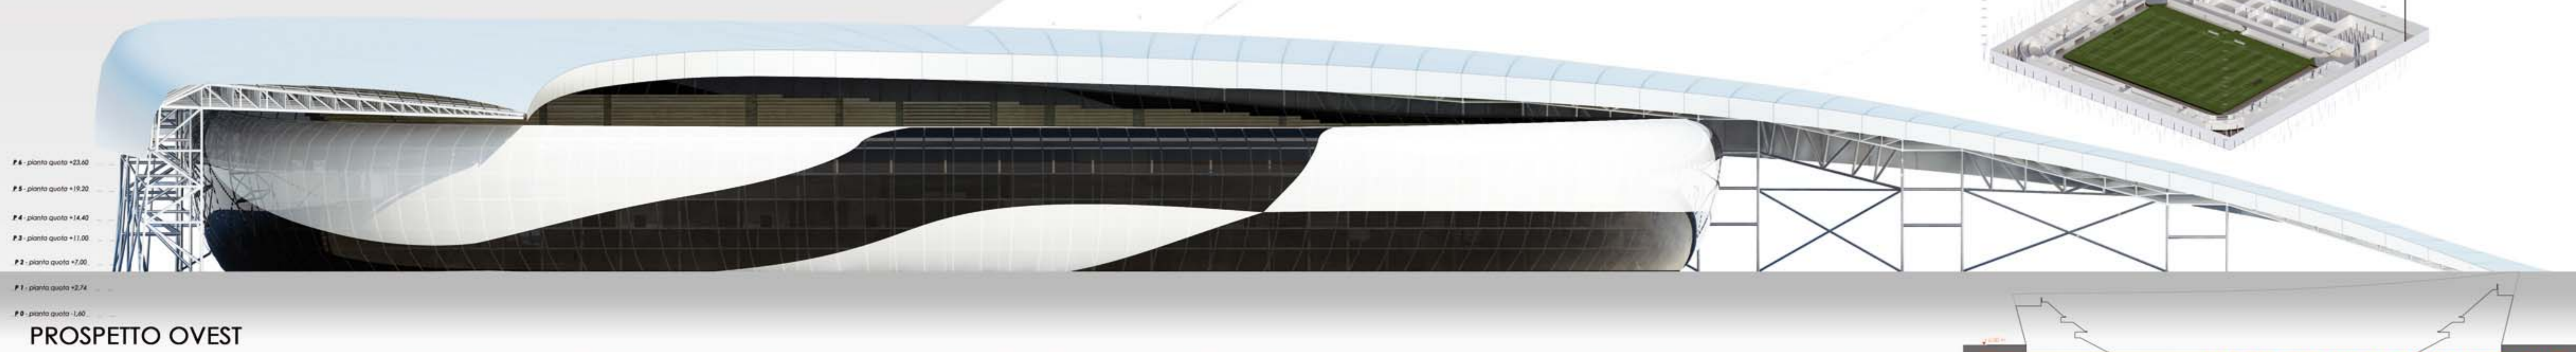

- #4 - piano quota +23.60
- #3 - piano quota +19.30
- #4 - piano quota +14.40
- #3 - piano quota +11.00
- #2 - piano quota +7.00
- #1 - piano quota +2.74
- #0 - piano quota -1.60

PROSPETTO OVEST

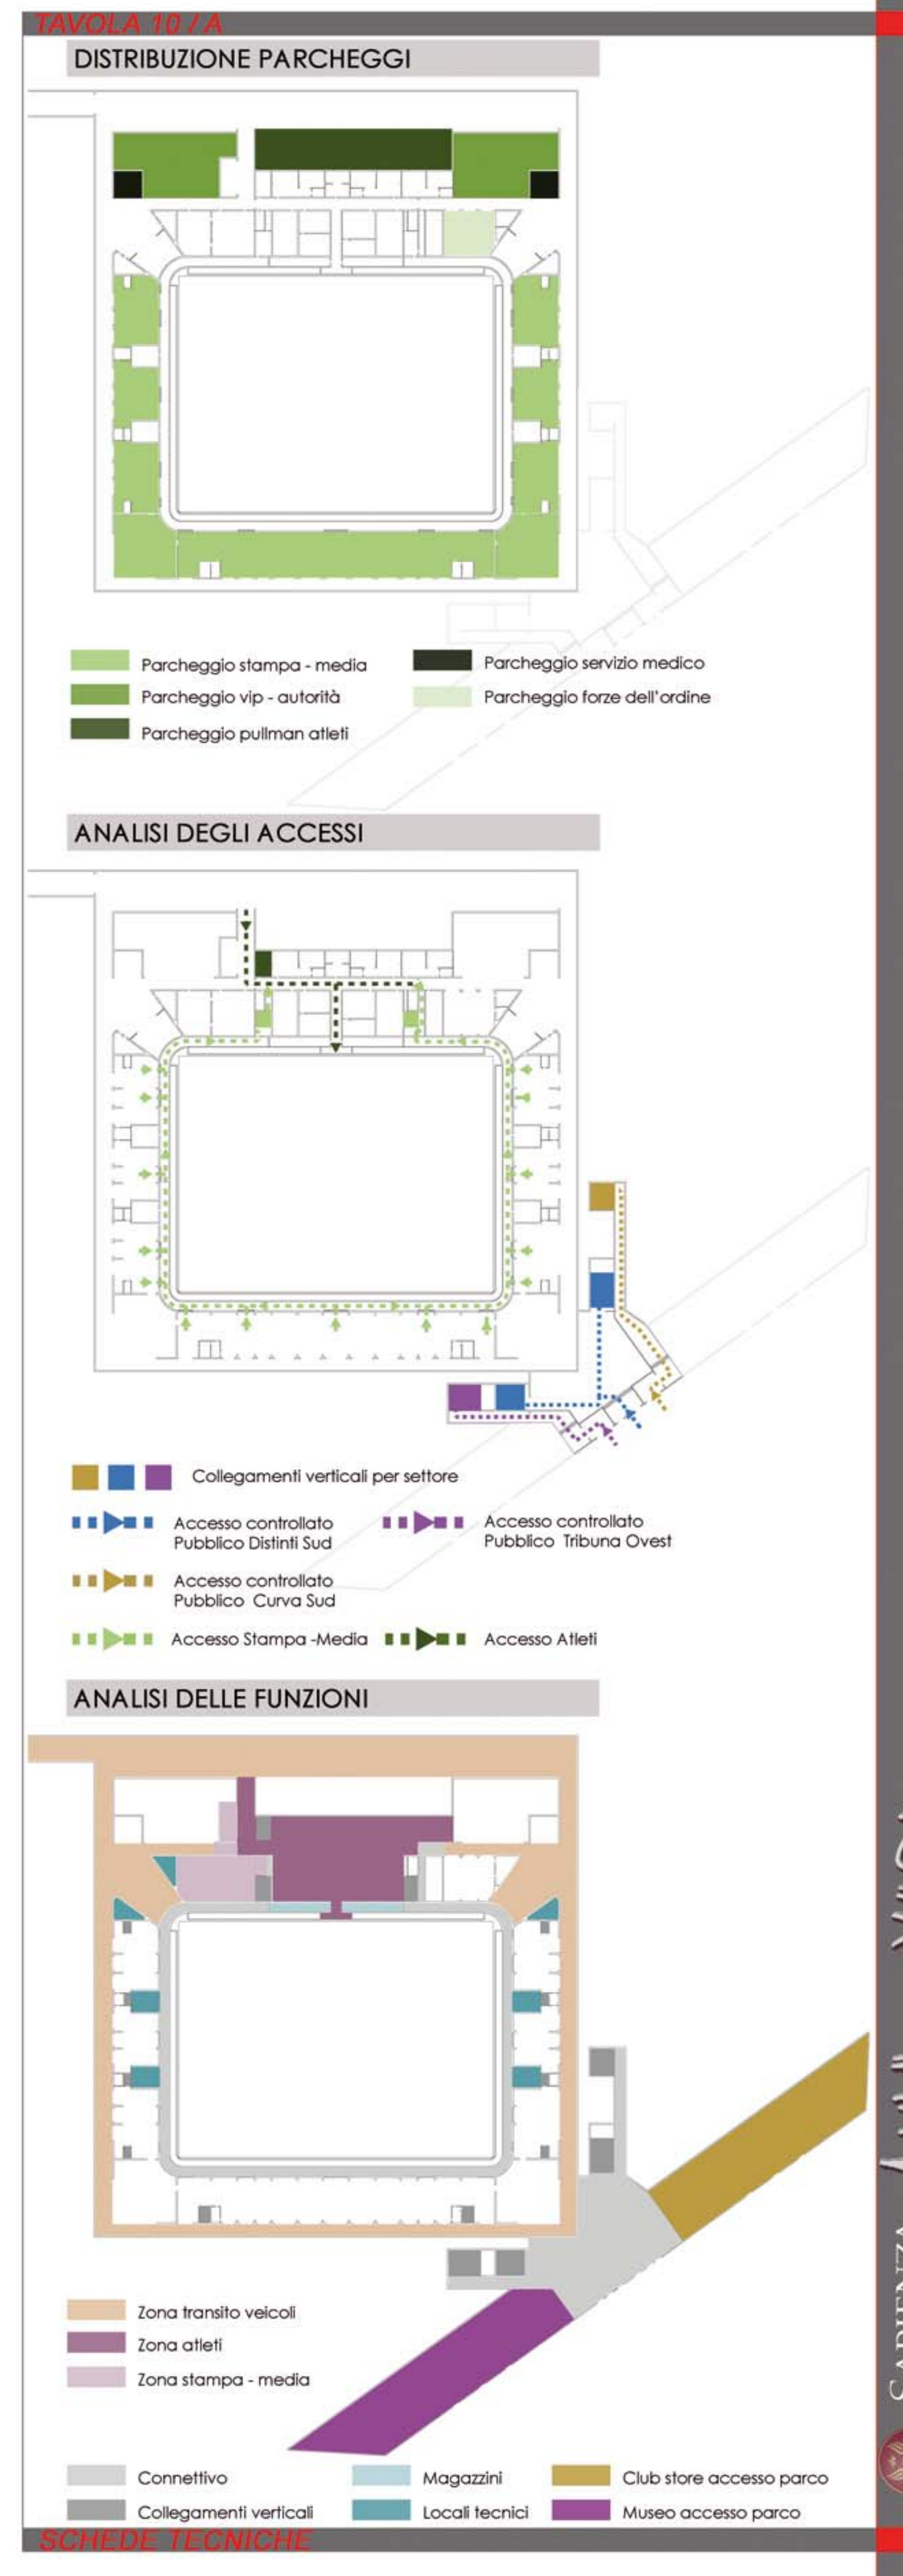

SCHEDE TECNICHE