




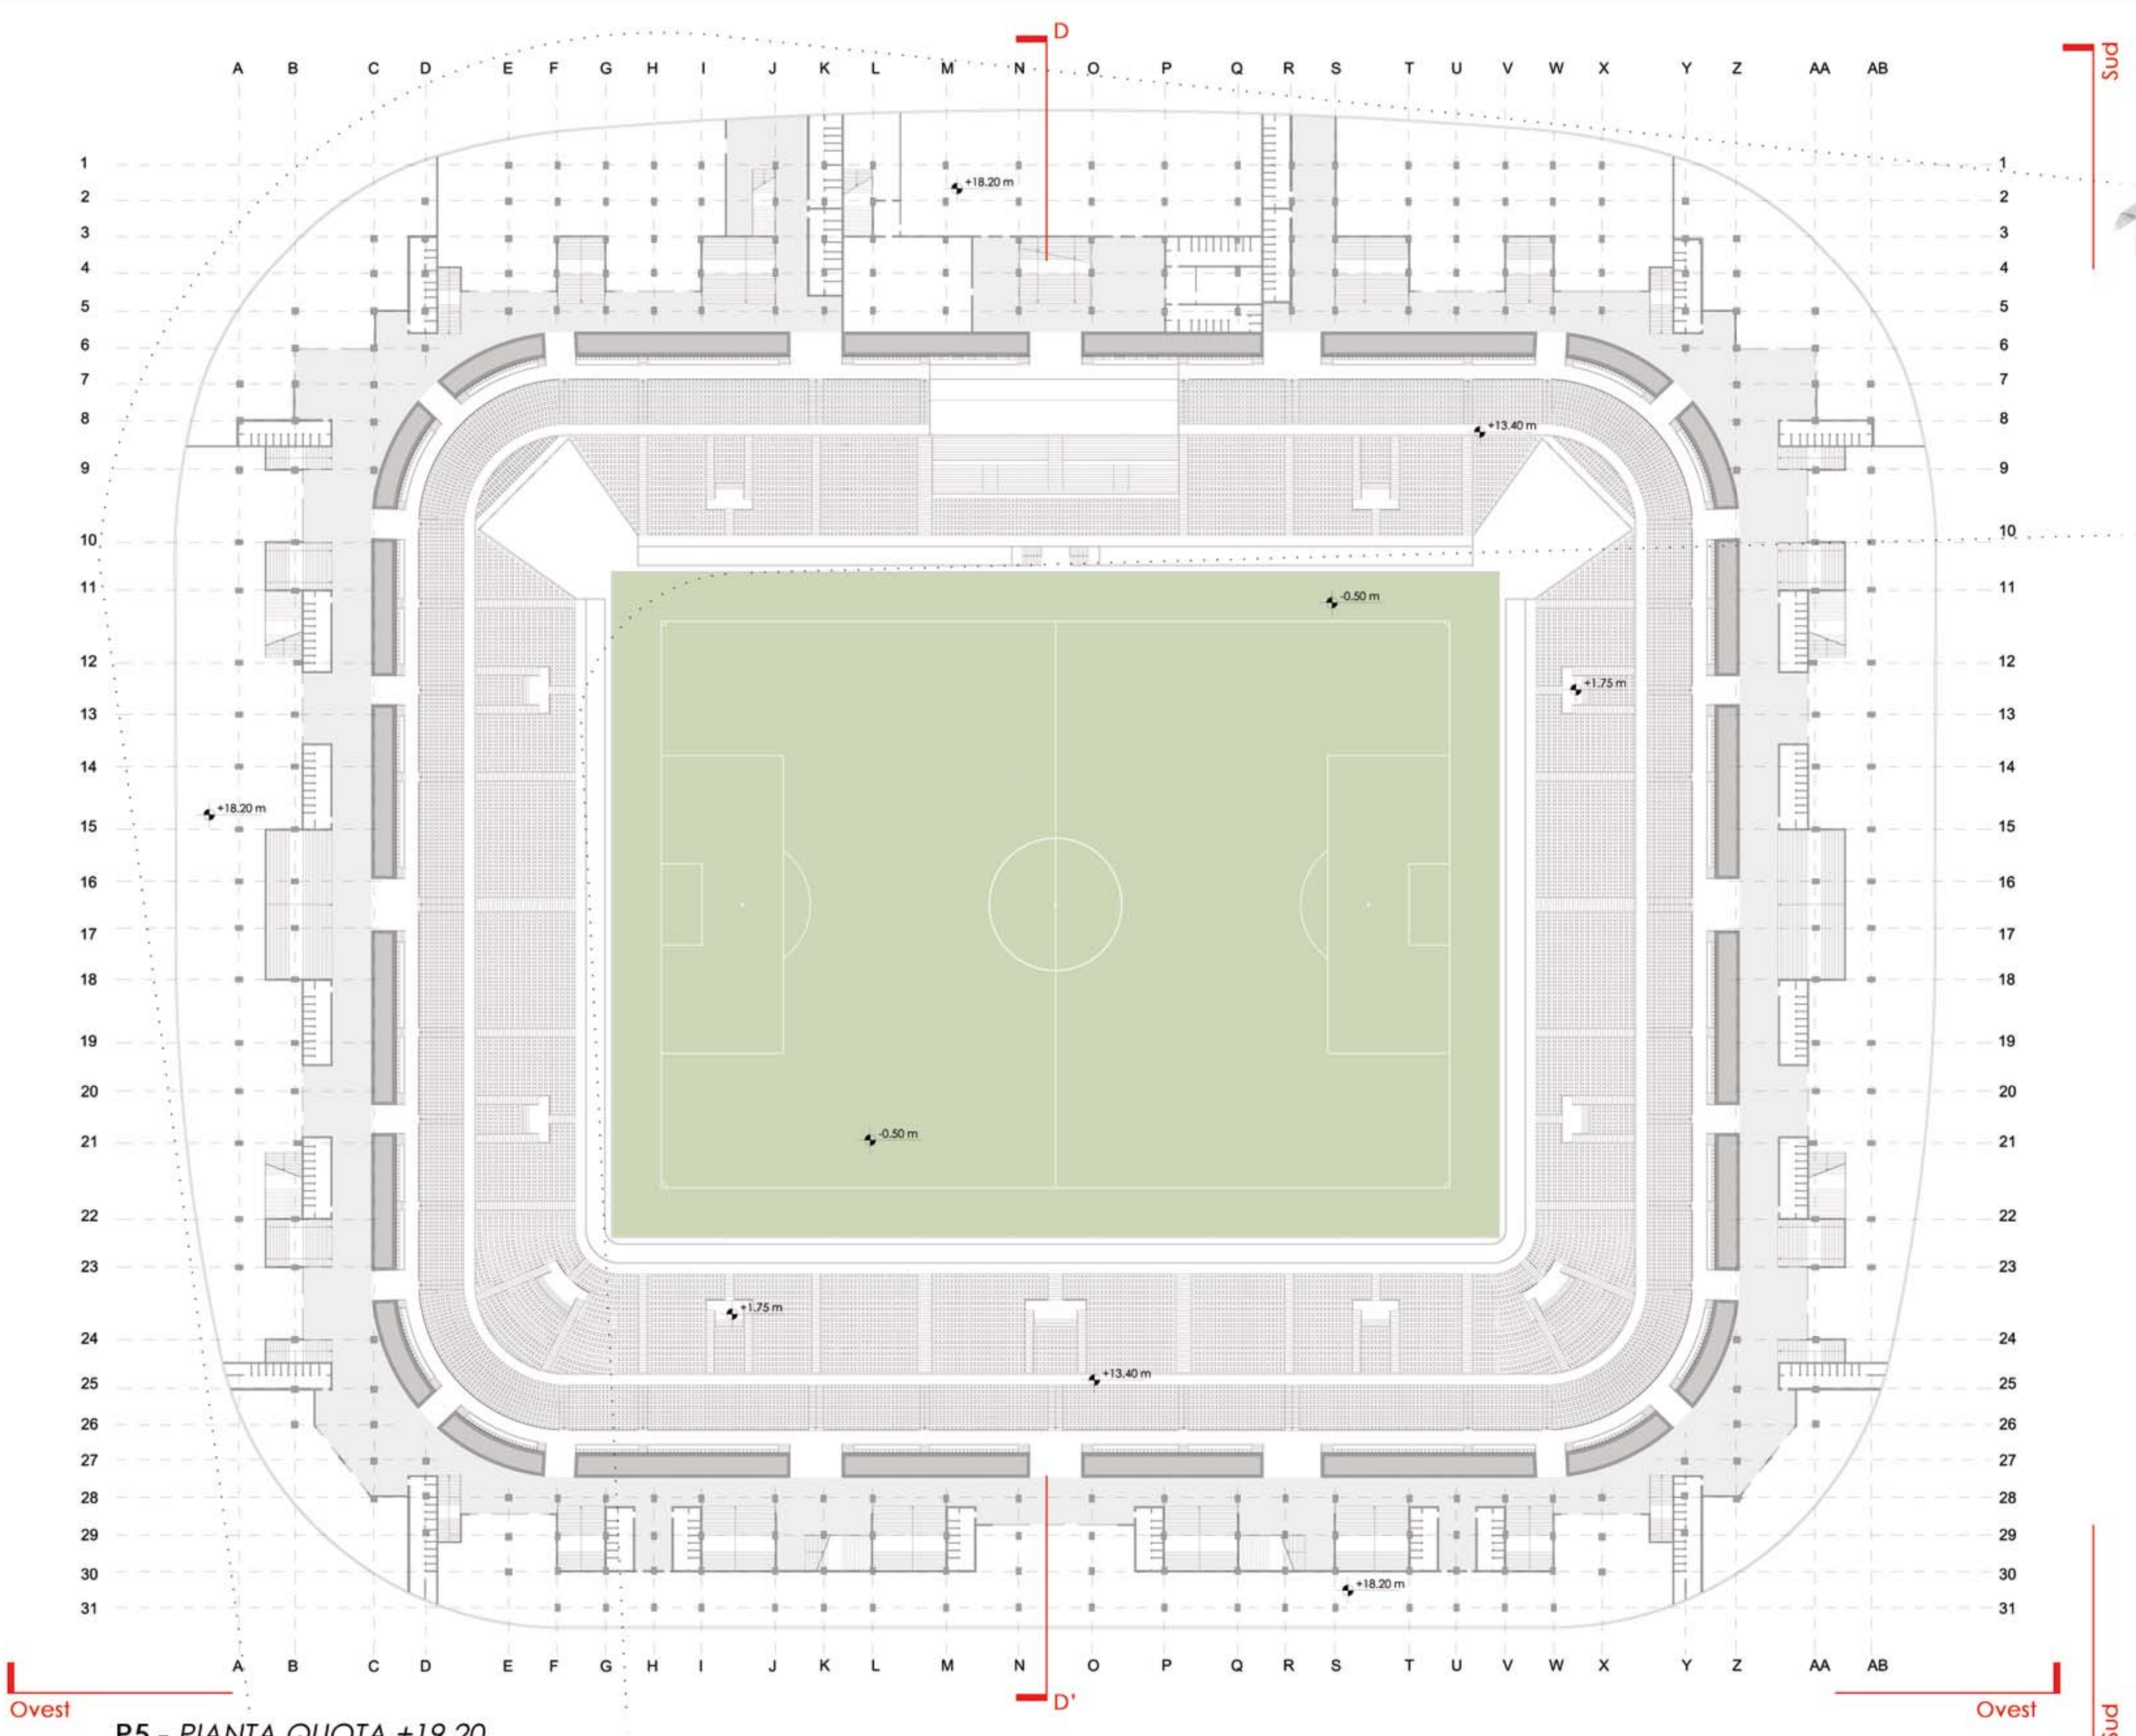

P5 - PIANTA QUOTA +19.20
Rapp. 1:500

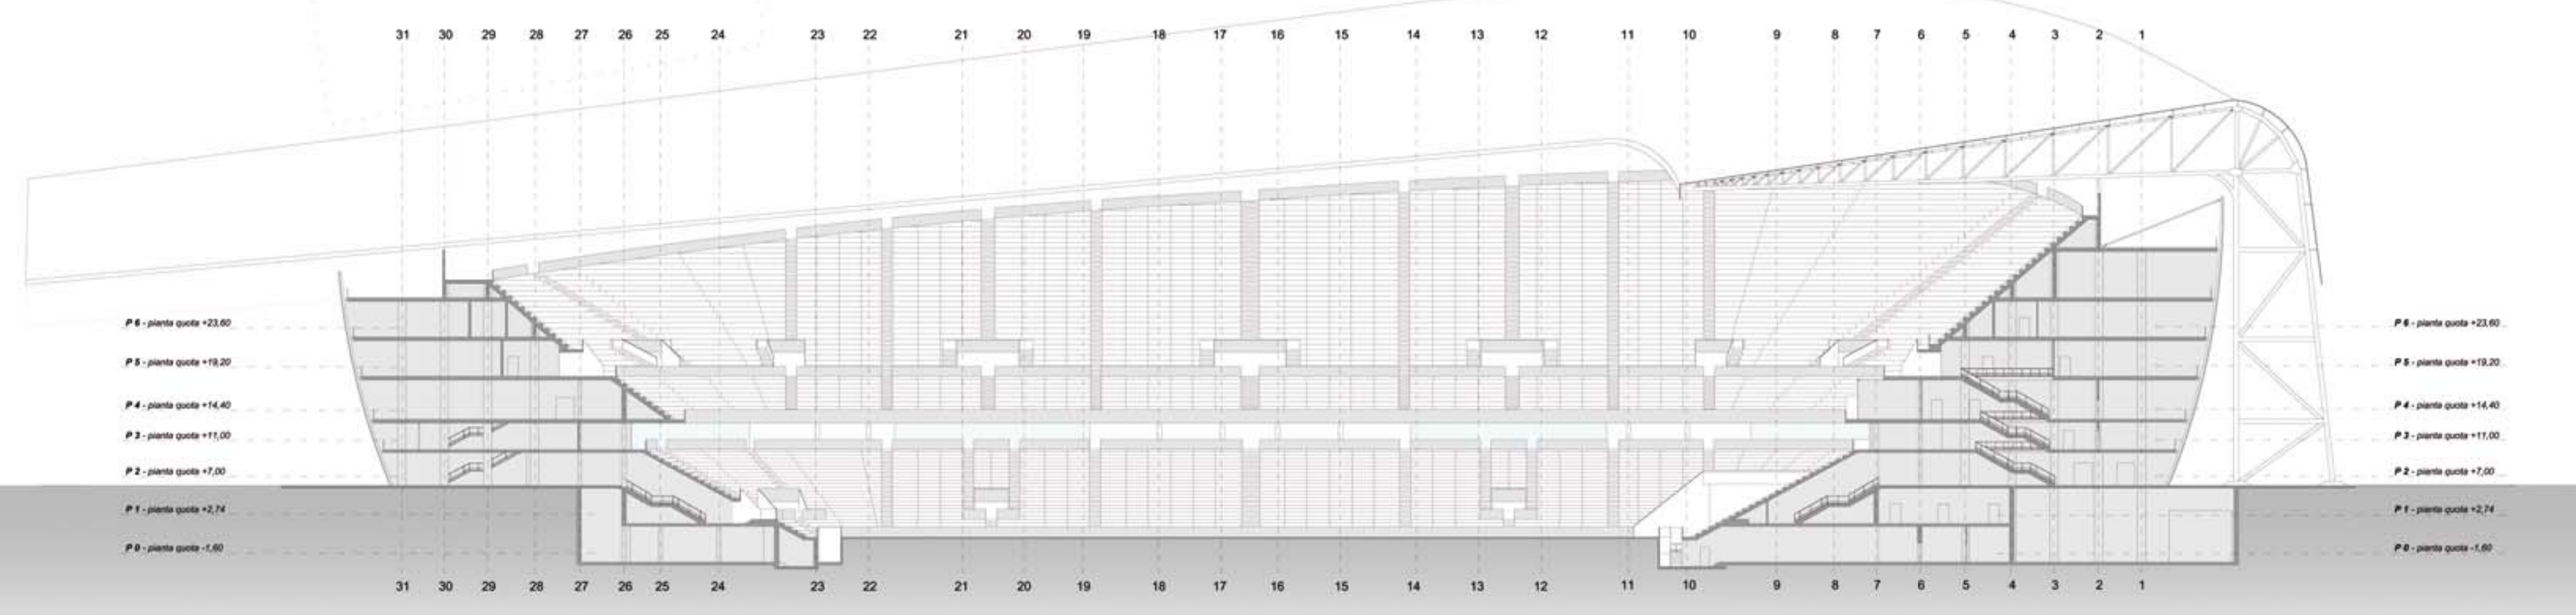

SEZIONE D-D'
Rapp. 1:500

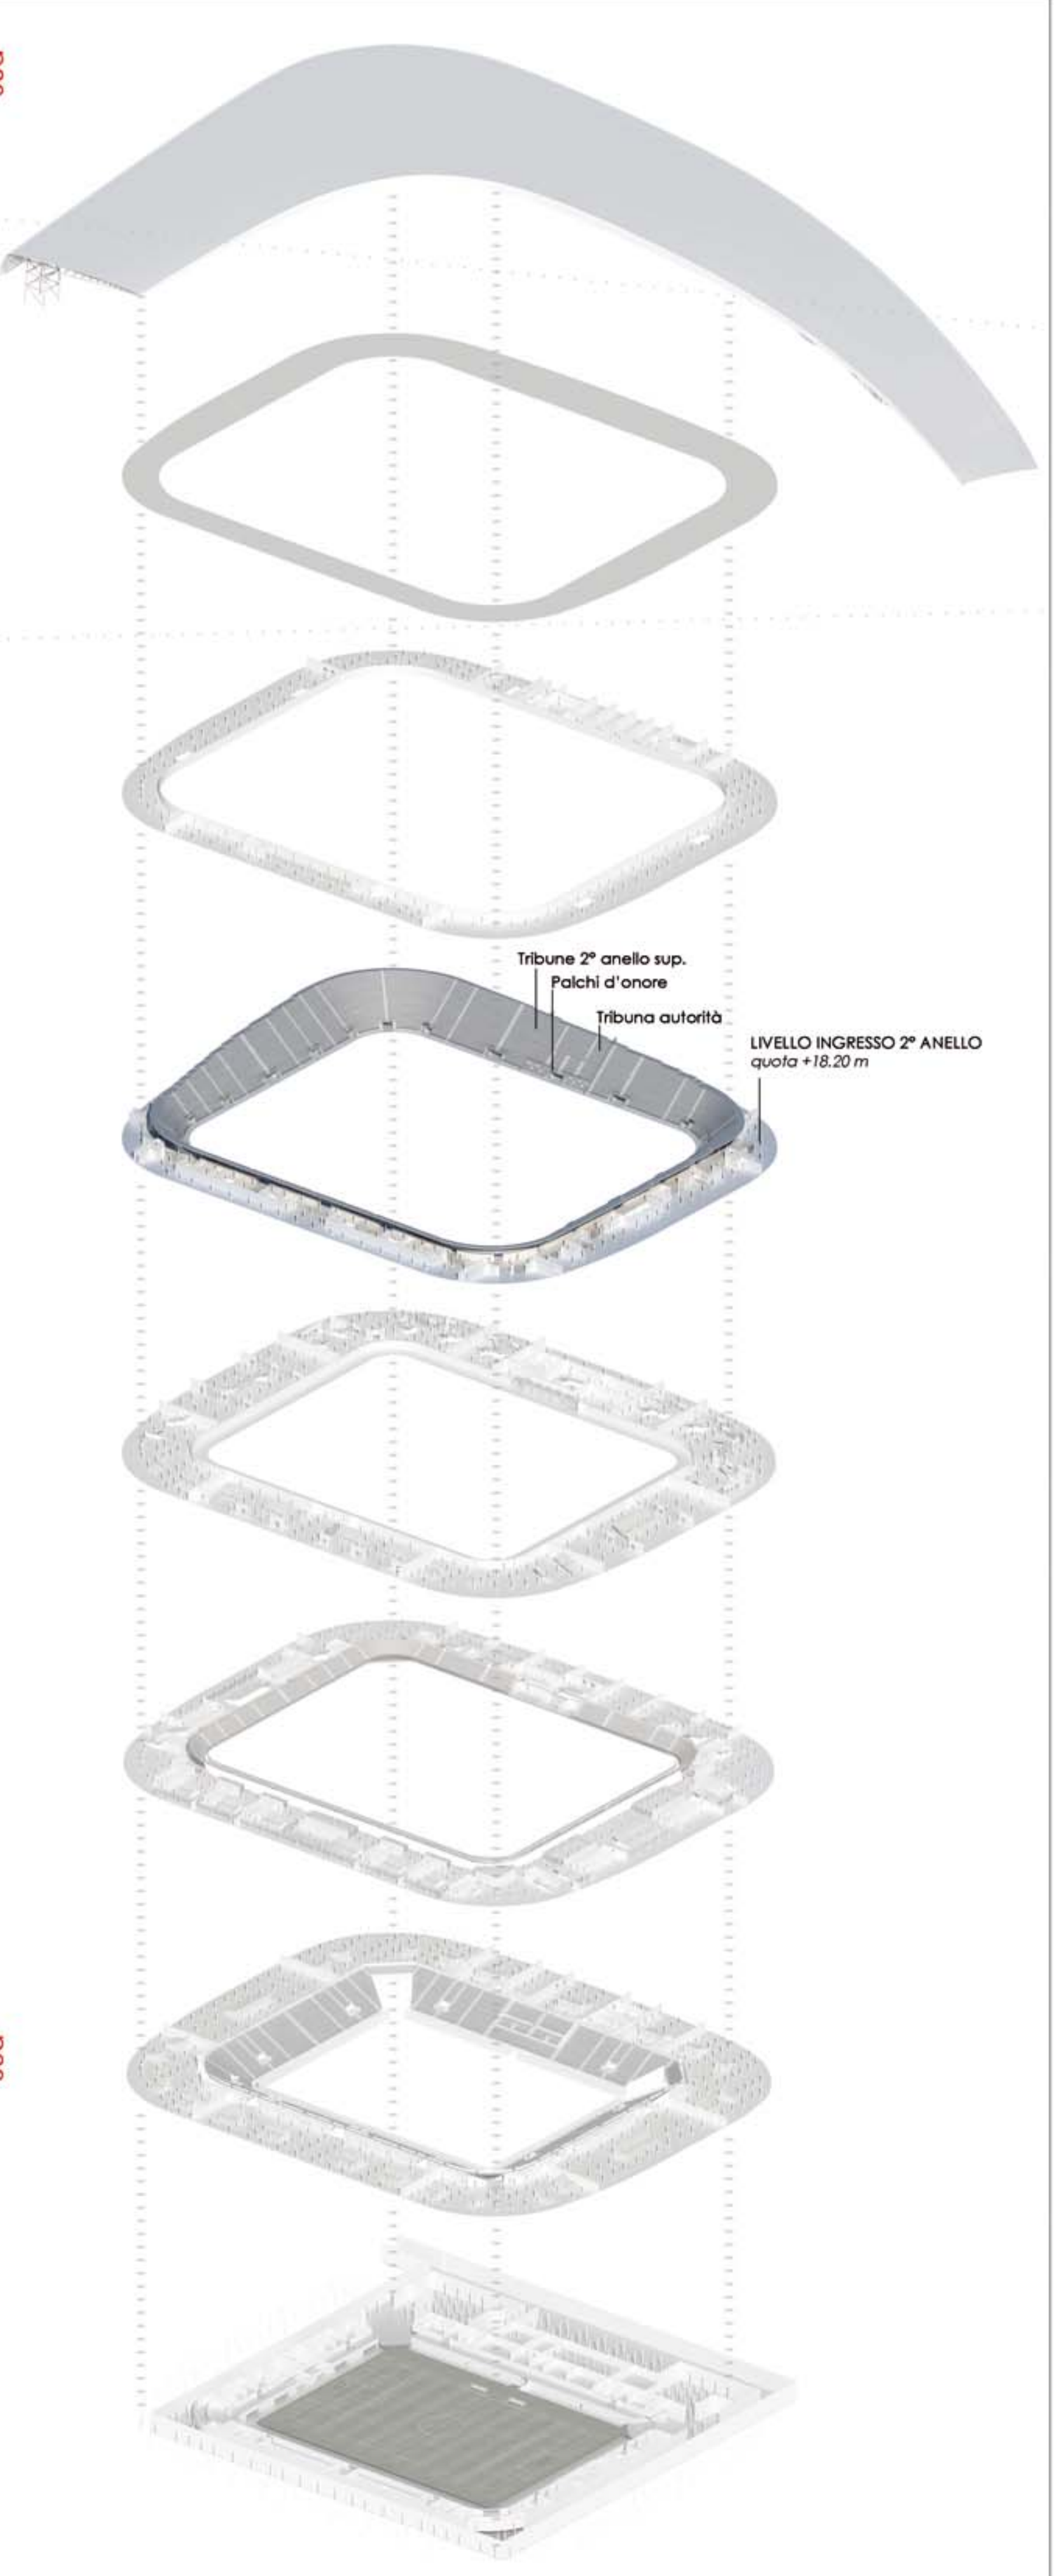


Tribuna 2° anello sup.
Palchi d'onore
Tribuna autorità
LIVELLO INGRESSO 2° ANELLO
quota +18.20 m

LIVELLO INGRESSO 2° ANELLO


TAVOLA 14 / A

CAPICENZA POSTI A SEDERE

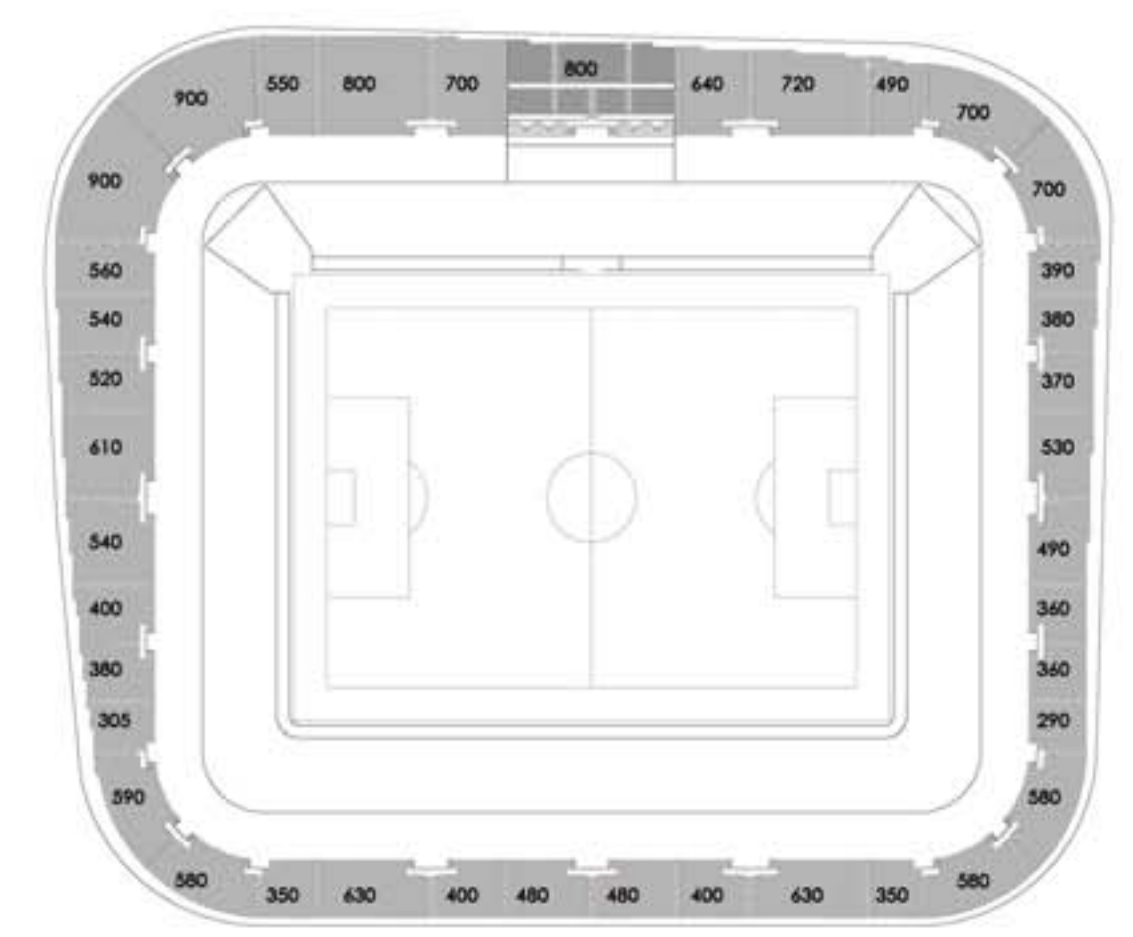


Posti a sedere	20.225
Posti autorità	800
Palchi d'onore	24
Totale posti 2° anello sup.	21.049
Totale posti 2° anello inf.	8.408
Totale posti 1° anello	16.436
Totale capienza stadio	45.893

ACCESSI ALLE TRIBUNE

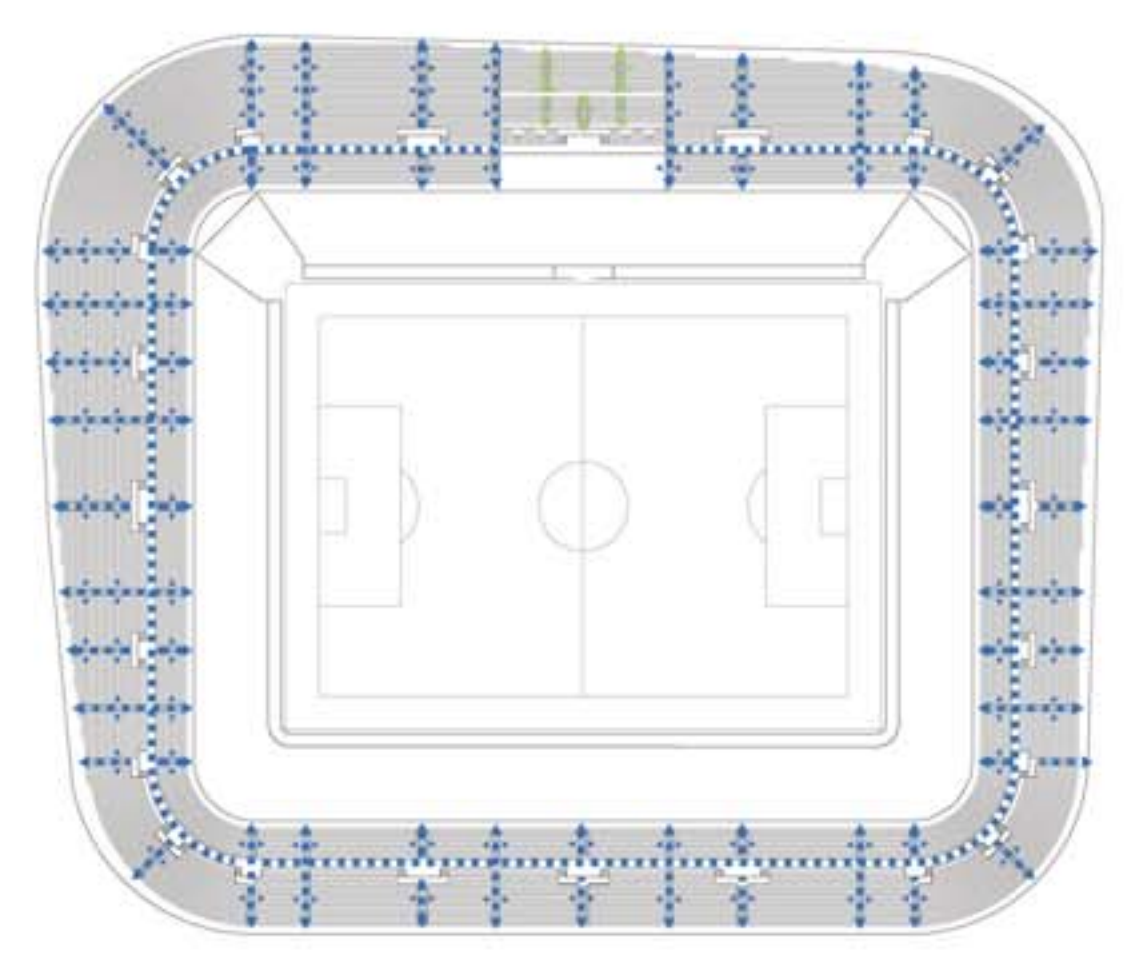

- Accesso pubblico quota +19.20 m
- Accesso posti tribuna autorità e palchi d'onore

ANALISI DELLE FUNZIONI

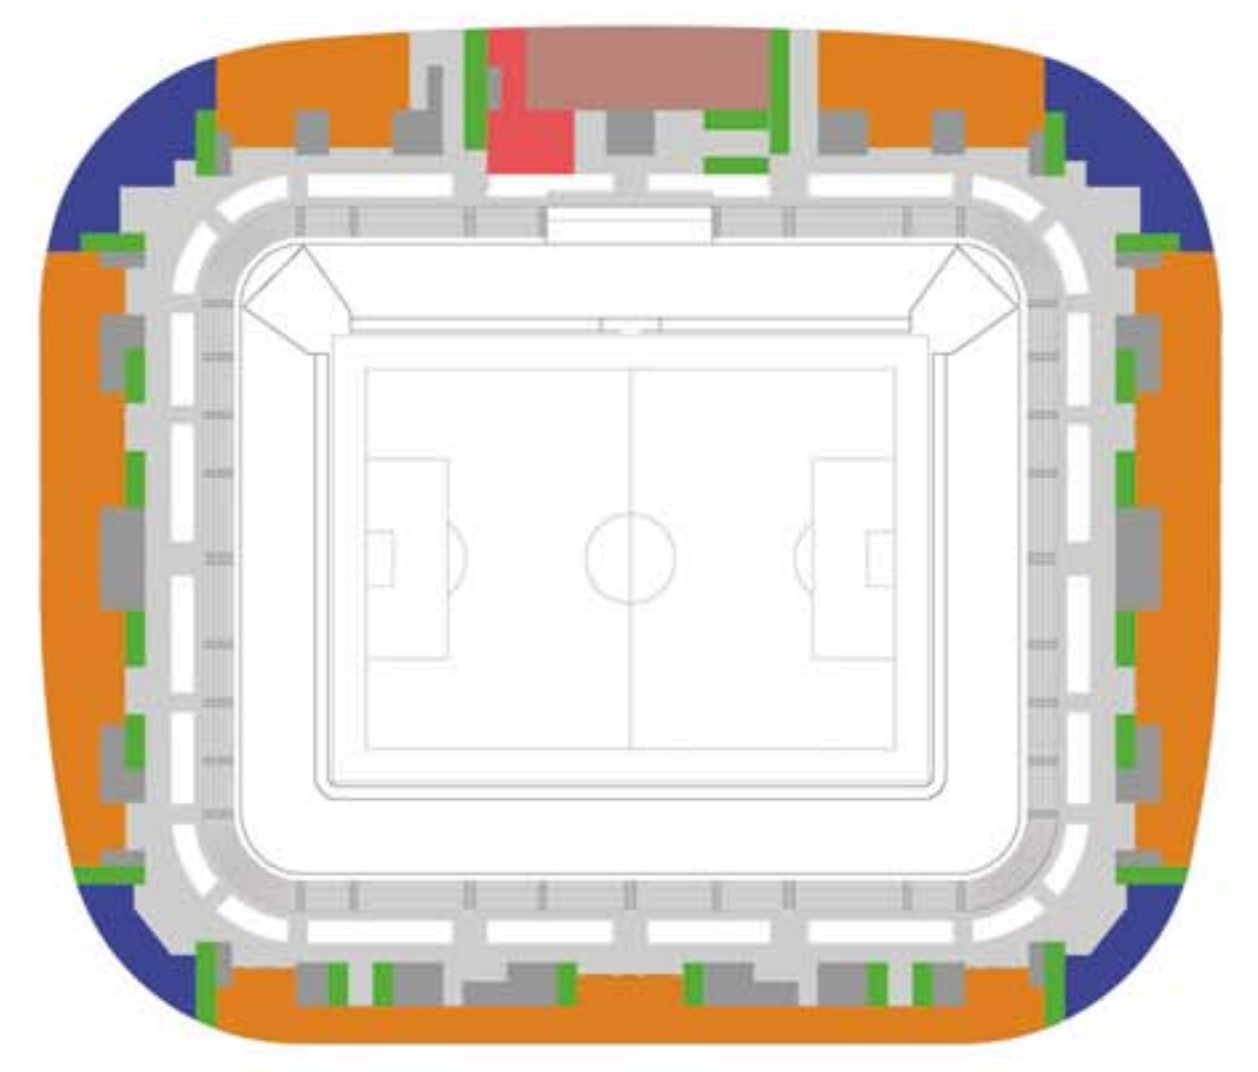

- Connettivo
- Collegamenti verticali
- Servizi igienici
- Locali commerciali
- Area privata
- Sala rinfreschi

SCHEDE TECNICHE